

H = -1300,000 m
 T = 16,375 m
 f = -0,103 m
 km = 0+135,847
 h TS = 241,481 m



km = 0+180,651
 TS = 241,203 m

km = 0+163,935
 TS = 241,307 m

km 0+000,000
 h TS = 238,900 m

Gradiente G1
 Achse KR2

235,00 m ü. NN

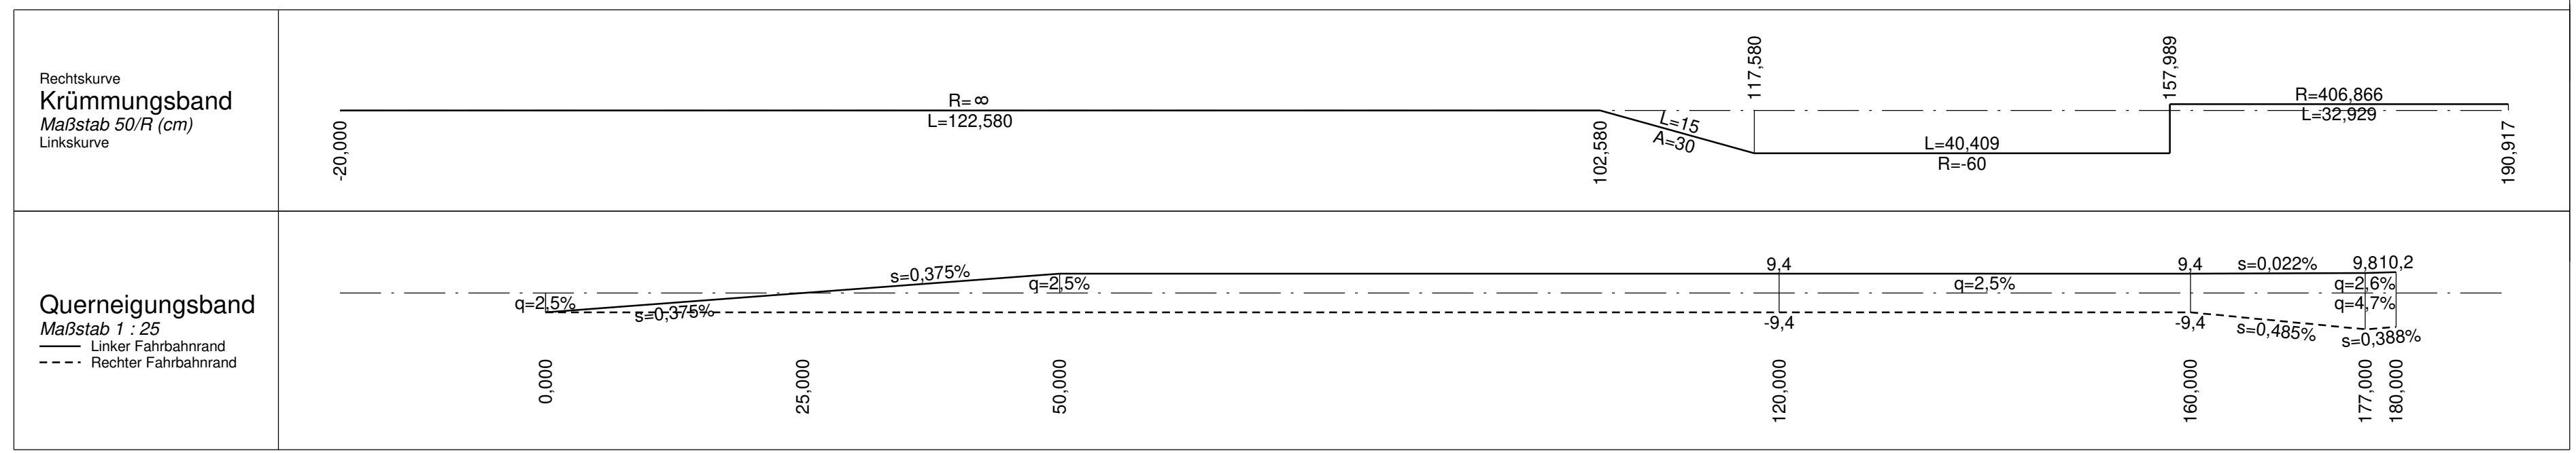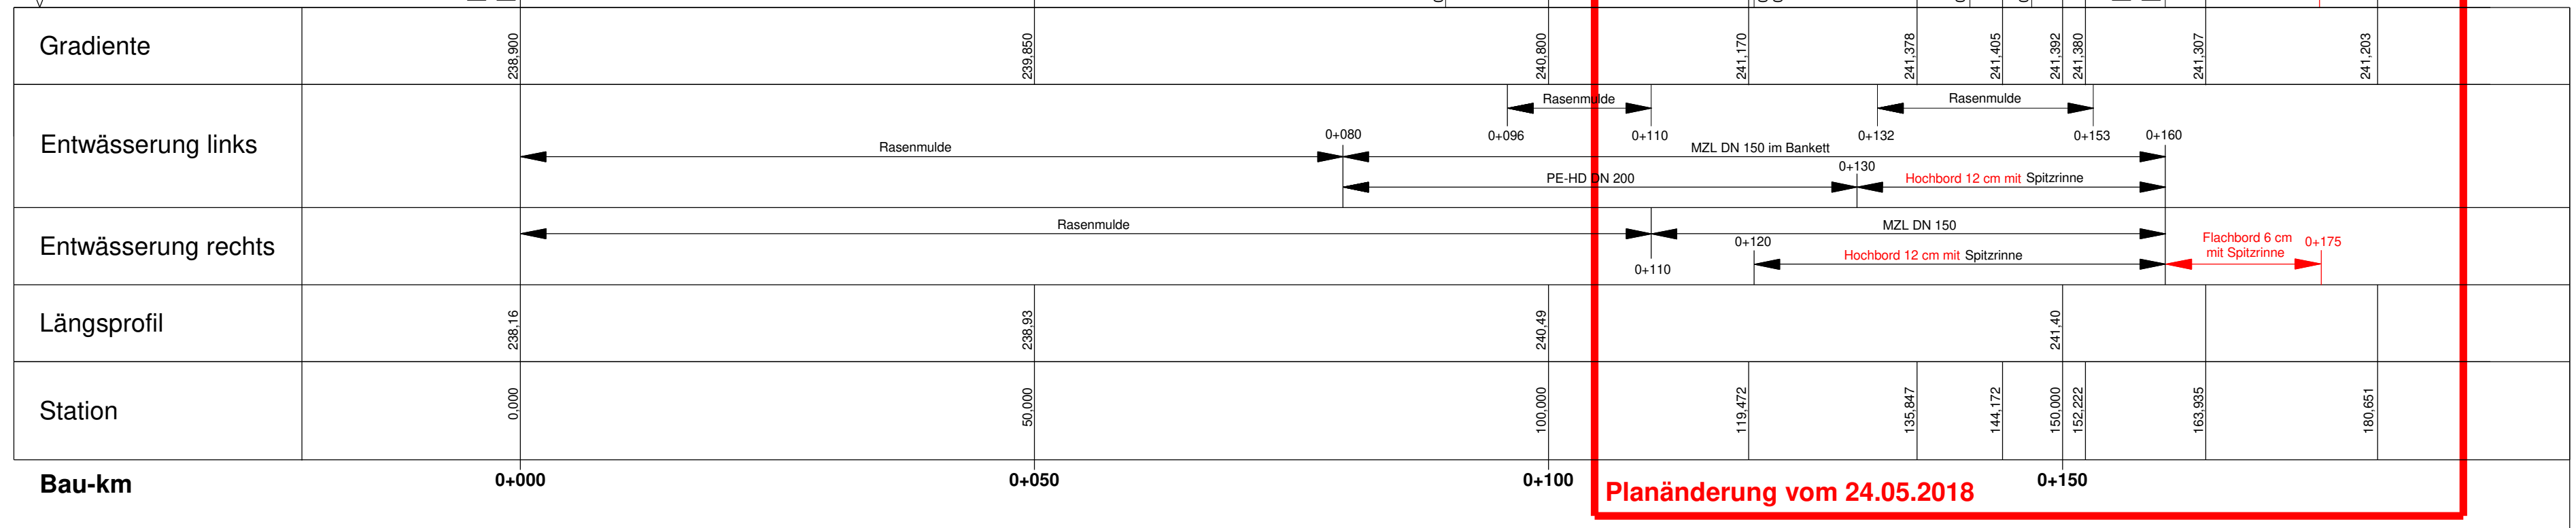

Zeichenerklärung

Gradientenhochpunkt
 Gradiententiefpunkt
 Ausrundungsbeginn Kuppe/
 Ausrundungsende Wanne
 Damm
 Einschnitt

Neigungsbrechpunkt mit Angabe von:
 Ausrundungshalbmesser, Tangentlänge, Stichhöhe, Bau-km, Höhe Tangentenschnittpunkt
 H = 362,155 m
 T = 168,752 m
 f = 4,372 m
 km = 1+696,535
 h TS = 415,868 m

1,500%
 1325,050 m
 1,500%
 725,002 m
 Längsneigung und Abstand zum nächsten Neigungsbrechpunkt

Planänderung vom 24.05.2018
 - Ortsanschluss West / Angleichung an Bestand

aufgestellt:
 Staatliches Bauamt Schweinfurt

 Bothe, Ltd. Baudirektor
 Schweinfurt, den 24.05.2018

FESTSTELLUNGSENTWURF

Staatliches Bauamt Schweinfurt Mainberger Strasse 14 97422 Schweinfurt Tel.: 09721/203-0, Fax: 09721/203-402, E-Mail: poststelle@stbasw.bayern.de	bearbeitet:	Mai 2018	StWa / StWe
	gezeichnet:	Mai 2018	ScBri
	geprüft:	Mai 2018	Schlegel
	PSP Nr.: B62S.ALSA0030.00.CO.10 Projekt: 0120_OU_Moenchstockheim08_CAD/03_GP		

Planänderung: Unterlage 6 / Blatt-Nr. 3 E vom 24.05.2018

Straßenbauverwaltung Freistaat Bayern Staatliches Bauamt Schweinfurt Straße / Abschn.-Nr. / Station: St 2275 / 130 / 1,825 - St 2275 / 170 / 0,720 PROJIS-Nr.:	Unterlage / Blatt-Nr.: 6.3E Höhenplan Ortsanschluss West Maßstab: 1 : 500 / 50
--	--

St 2275, Gerolzhofen - Haßfurt
Ortsumgehung Mönchstockheim
 Bau-km 0+000 - Bau-km 2+034

aufgestellt:
 Staatliches Bauamt Schweinfurt

 Bothe, Ltd. Baudirektor
 Schweinfurt, den 15.11.2017