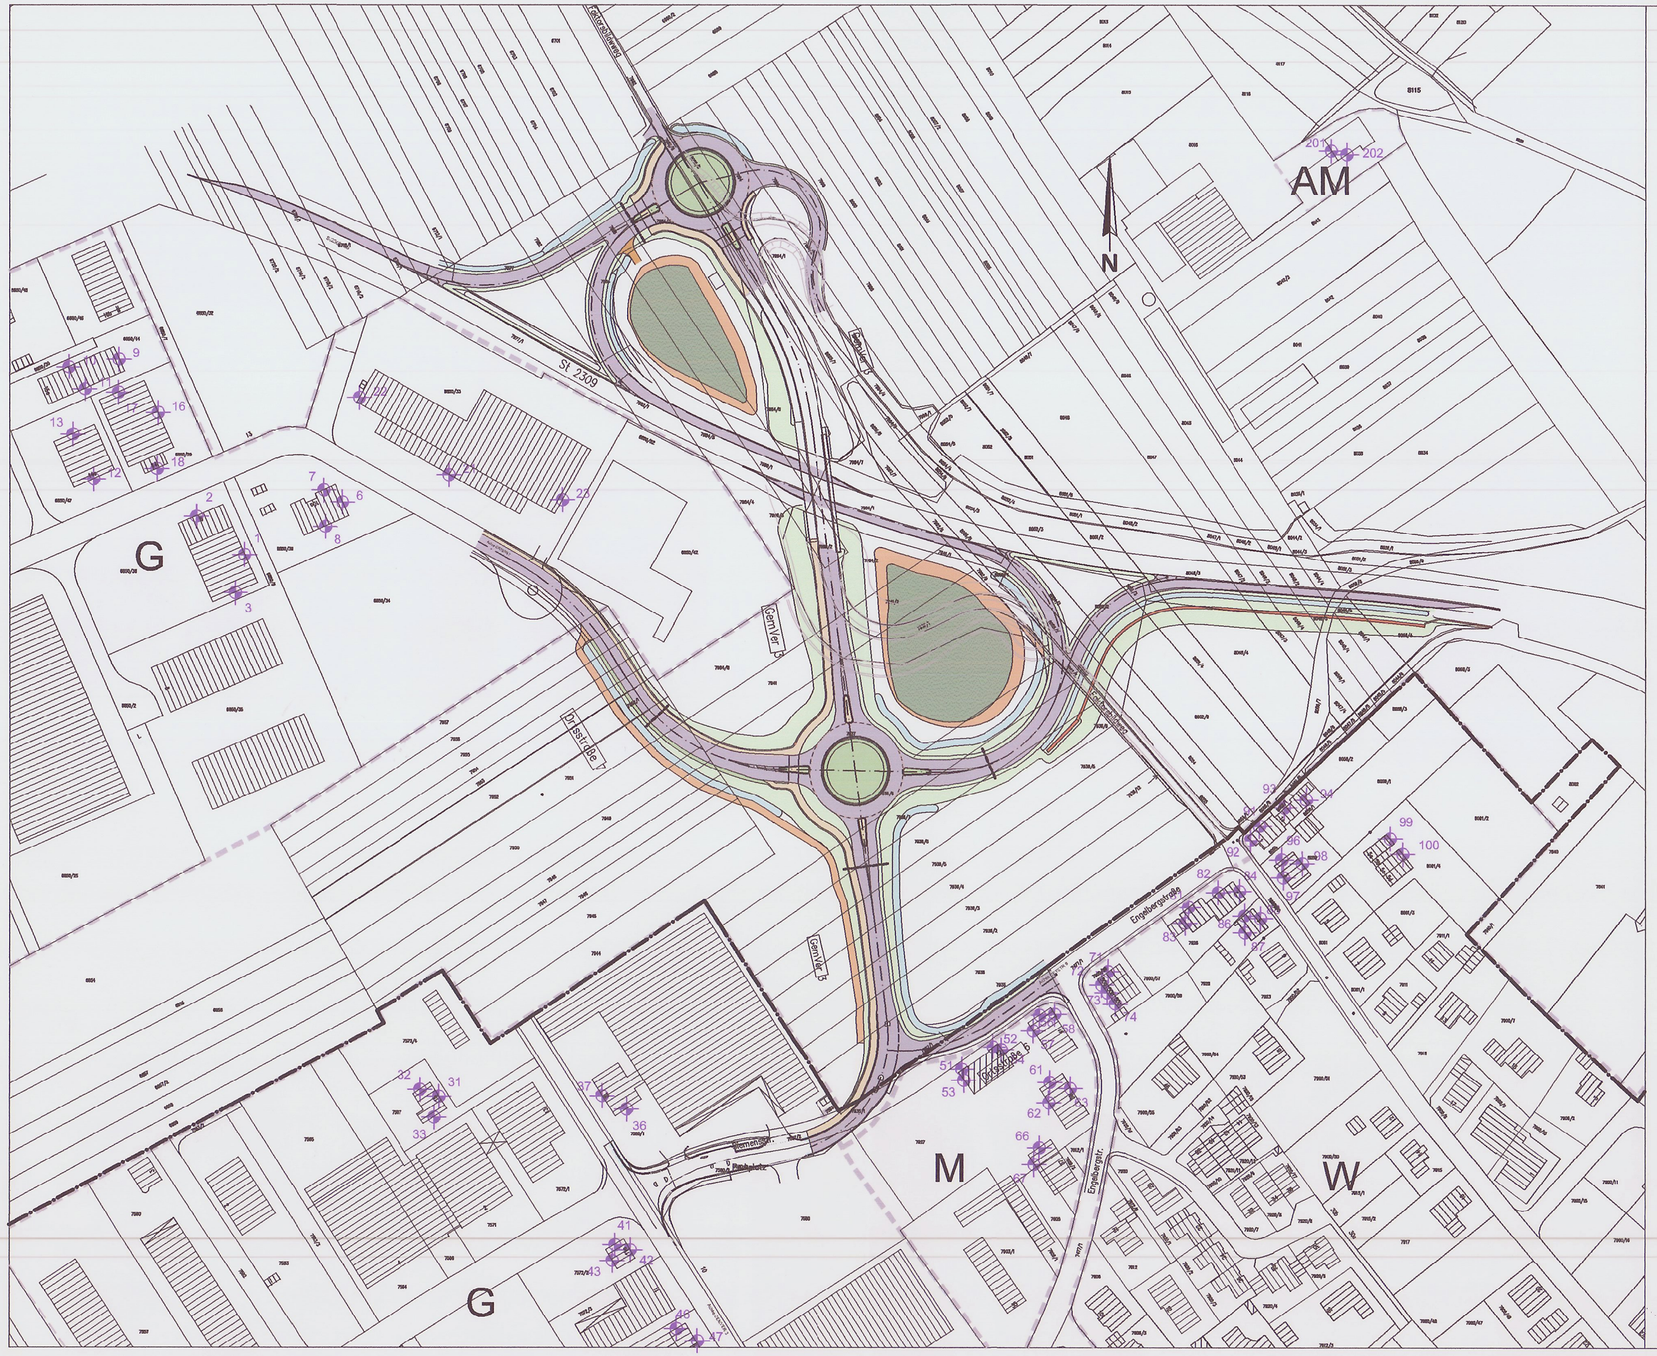

Legende

3	Immissionsort mit Nummer	**Technische Planung (nachrichtlich)**	
W	Wohngebiet		Entwässerungsmulde
G	Gewerbegebiet		Bankett
M	Mischgebiet		Fahrbahn
AM	Außen Mischgebiet		1-, 2-, 3- zeilige Rinne
	Flächennutzungsgrenzen		Geh- / Radweg
	Schallschutzwall bzw. -wand		Dammböschung
			Wirtschaftsweg befestigt / unbefestigt

Deckplan 11.2 T1

vom 09.04.2013

ersetzt Unterlage 11.2 vom 14.11.2011

Nr.	Art der Änderung	Datum	Name
1	Änderung Lärmschutzmaßnahme	09.04.2013	Htl / OPB

Aufgestellt:

OBERMEYER
PLANEN + BERATEN GmbH
Institut für Umweltschutz und Bauphysik
Hansastraße 49 80686 München
Tel. 089/5799-0, Fax 089/5799-910
e-mail: info@opb.de
internet: http://www.opb.de

bearbeitet	11 / 2012	Htl
gezeichnet	11 / 2012	Sum
geprüft	11 / 2012	Hrr

Markt Großheubach

gez. Oettinger, 1. Bürgermeister

Stadt Miltenberg

gez. Bieber, 1. Bürgermeister

Freistaat Bayern
Staatliches Bauamt Aschaffenburg

Cornelienstraße 1, 63739 Aschaffenburg, Tel. 06021/393-1, Fax 06021/393-283, E-Mail: poststelle@stbaab.bayern.de

Unterlage	11.2 T1	
	Datum	Zeichen
bearbeitet		
gezeichnet		
geprüft		
Datei		

Planfeststellung

St 2309

Neubau der Anschlussstelle Miltenberg-Nord/

Großheubach Gewerbegebiet Auweg

Lageplan zur Schalltechnischen Untersuchung

Maßstab 1: 2000

Aufgestellt:
Aschaffenburg, den 14.11.2011 /09.04.2013
Staatliches Bauamt

gez. B i l l e r, Leitender Baudirektor

M:\20035\cad\plan\grossheubach_april2013.dwg