


BANKETT	RANDSTREIFEN MIT MARKIERUNG	FAHRBAHN	BANKETT
1,50	1,25	4,25	1,50

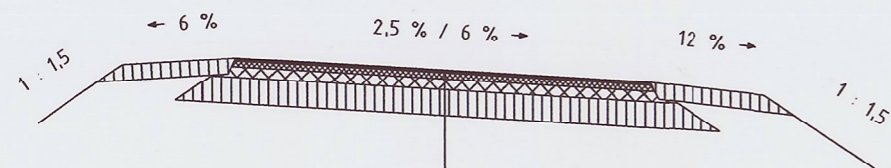

AUFBAU DS_{tr0s}-2dB(A) (NACHRICHTLICH):
 SPLITMASTIXASPHALT 4 CM
 ASPHALTBINDER 8 CM
 ASPHALTTRAGSCHICHT 14 CM
 FROSTSCHUTZMATERIAL 34 CM
 GESAMTDICKE 60 CM

Nr.	Art der Änderung	Datum	Name

Entwurfsbearbeitung:

IB Ingenieurbüro
 Bernd Eilbacher
 Bischoffstr. 62
 63897 Miltenberg

bearbeitet	17.10.2011	A. H.
gezeichnet	17.10.2011	A. H.
geprüft	17.10.2011	B. E.

Markt Großheubach



Stadt Miltenberg



Gettinger
 Gettinger, 1. Bürgermeister

Bieber
 Bieber, 1. Bürgermeister

Freistaat Bayern
 Staatliches Bauamt Aschaffenburg



Unterlage	6.5
Blatt Nr.	
Datum	Zeichen

Cornelienstraße 1, 63739 Aschaffenburg, Tel. 00021/393-1, Fax 00021/393-283, E-Mail poststelle@stbaab.bayern.de

Planfeststellung

bearbeitet	
gezeichnet	
geprüft	

St 2309

Neubau der Anschlussstelle Miltenberg-Nord/
 Großheubach Gewerbegebiet Auweg

Datei

Querschnitt

Rampen

Maßstab 1: 100

Aufgestellt:
 Aschaffenburg, den
 Staatliches Bauamt

Bieber
 Bieber, Leitender Baudirektor