



KNO3RAM1

H = -500,00 m
T = 6,31 m
f = 0,04 m

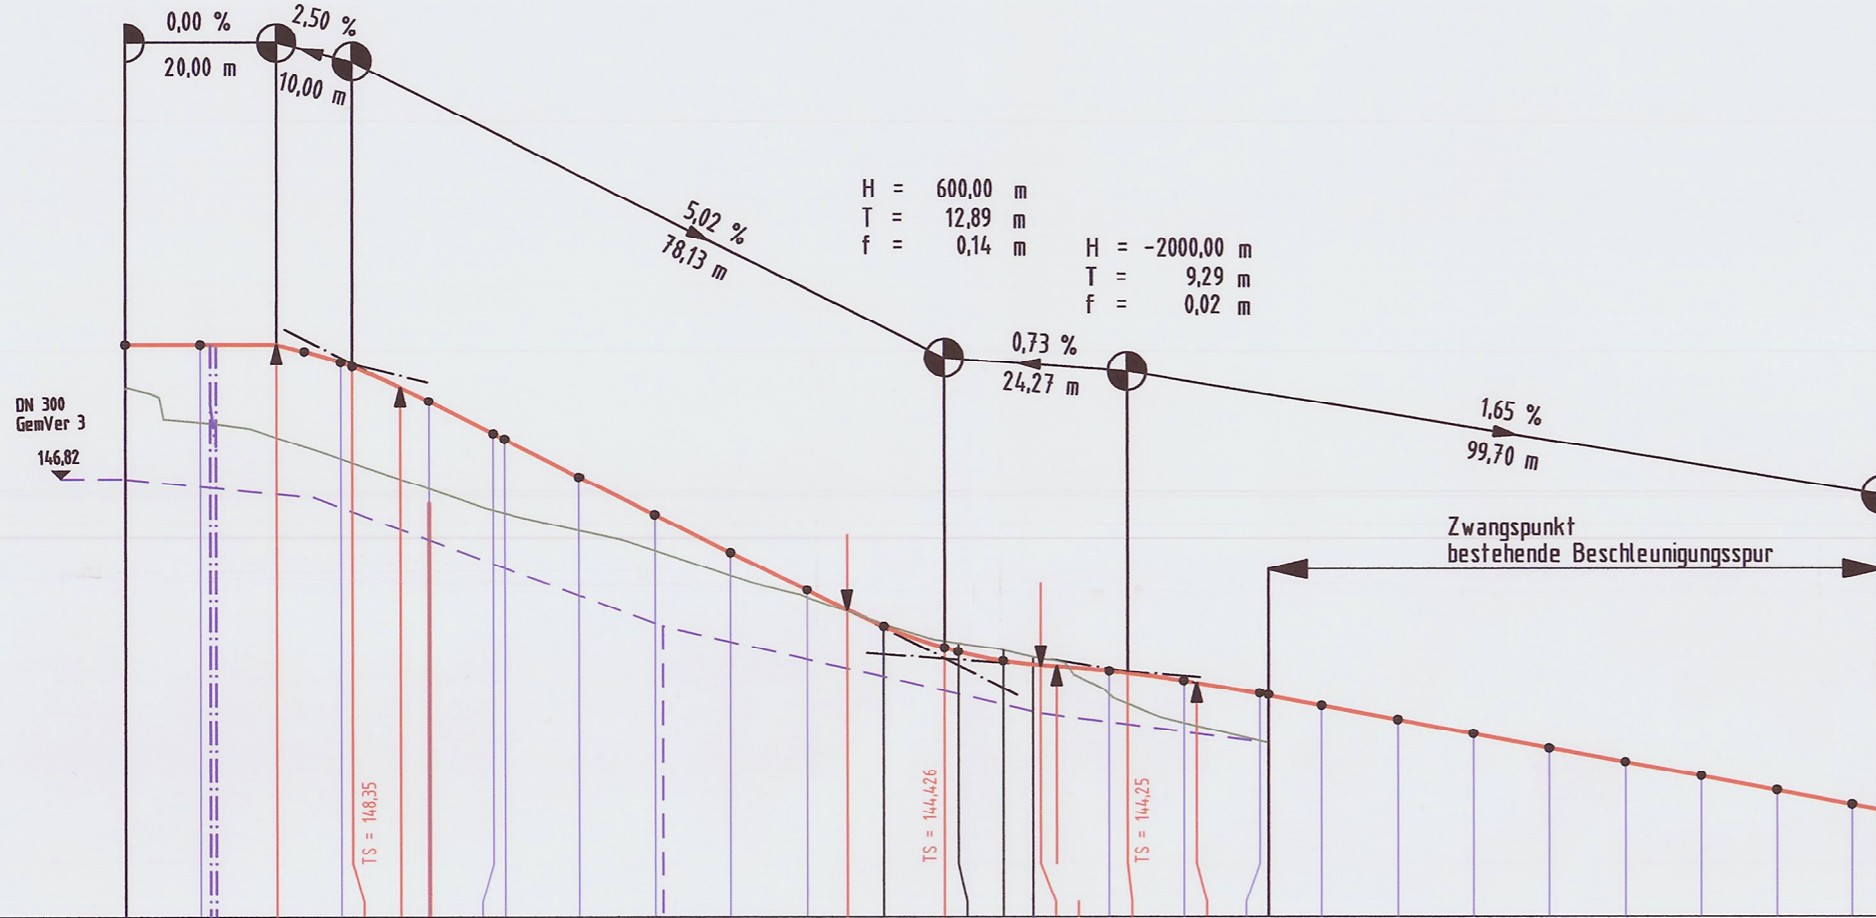

NN + 141 m

| | |
|---------------------|---|
| Entw.leitung links | |
| Entw.leitung rechts | DN 150 PVC SK 500x500 D=148,60 S=147,80 |
| Mulde links | |
| Mulde rechts | Entwässerungsmulde Bestand Sf 2309 neu |
| Planung | 146,600 146,600 146,600 148,600 148,598 148,596 147,809 148,360 148,310 148,033 147,348 146,441 147,621 146,637 147,346 146,683 146,614 146,684 146,341 146,839 145,337 145,073 144,853 144,595 144,514 144,390 144,341 144,333 144,317 144,256 144,228 144,124 144,096 144,096 143,952 143,940 143,795 143,648 143,421 143,229 143,047 142,860 142,673 142,486 142,212 |
| Gelände | 146,602 147,157 147,371 147,809 147,804 148,033 146,689 146,441 146,637 146,614 146,587 145,554 145,241 145,073 144,883 144,683 144,683 144,514 144,465 144,465 144,333 144,317 144,256 144,228 144,124 144,096 144,096 143,952 143,940 143,795 143,648 143,421 143,229 143,047 142,860 142,673 142,486 142,212 |
| Station | 0,000 10,000 20,000 23,695 28,550 30,000 36,395 40,000 48,500 50,000 60,000 70,000 80,000 90,000 95,746 100,000 108,135 110,000 116,300 120,000 123,114 130,000 132,450 140,000 144,588 150,000 151,140 160,000 170,000 180,000 180,000 200,000 210,000 220,000 230,000 232,096 |

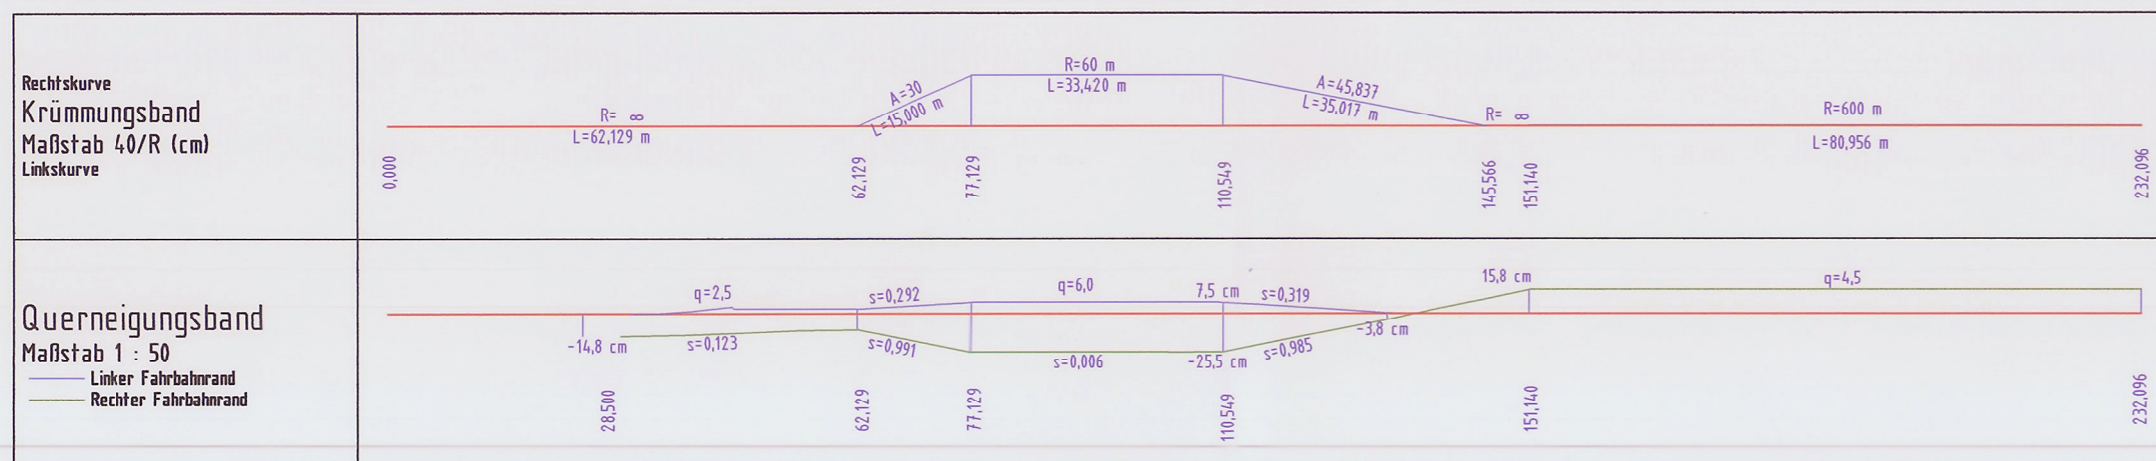

Zeichenerklärung

- Planung
- Gelände
- - - Entwässerungsleitung links
- - - Entwässerungsleitung rechts
- Mulde links
- Mulde rechts
- ▼ Tiefpunkt
- ▲ Hochpunkt

| Nr. | Art der Änderung | Datum | Name |
|-----|------------------|-------|------|
| | | | |
| | | | |
| | | | |
| | | | |

| | | | |
|---|--|------------|-------|
| Entwurfsbearbeitung: Ingenieurbüro Bernd Filbacher Bischoffstr. 62 63897 Miltenberg | bearbeitet | 07.02.2011 | A. H. |
| | gezeichnet | 07.02.2011 | A. H. |
| | geprüft | 10.10.2011 | B. E. |
| Markt Großheubach Oettinger, 1. Bürgermeister | Stadt Miltenberg Bieber, 1. Bürgermeister | | |

| | | |
|---|--|--|
| Freistaat Bayern Staatliches Bauamt Aschaffenburg <small>Cornelienstraße 1, 63739 Aschaffenburg, Tel. 06021/993-1, Fax 06021/993-283, E-Mail: poststelle@stbaab.bayern.de</small> | | Unterlage Blatt Nr. 8.2 Datum Zeichen |
| Planfeststellung St 2309 Neubau der Anschlussstelle Miltenberg-Nord/ Großheubach Gewerbegebiet Auweg | | bearbeitet gezeichnet geprüft Datei |
| Aufgestellt: Aschaffenburg, den Staatliches Bauamt B i e l e r, Leitender Baudirektor | | Höhenplan Rampe 1 Maßstab 1: 1000/100 |