KNO3RAM3

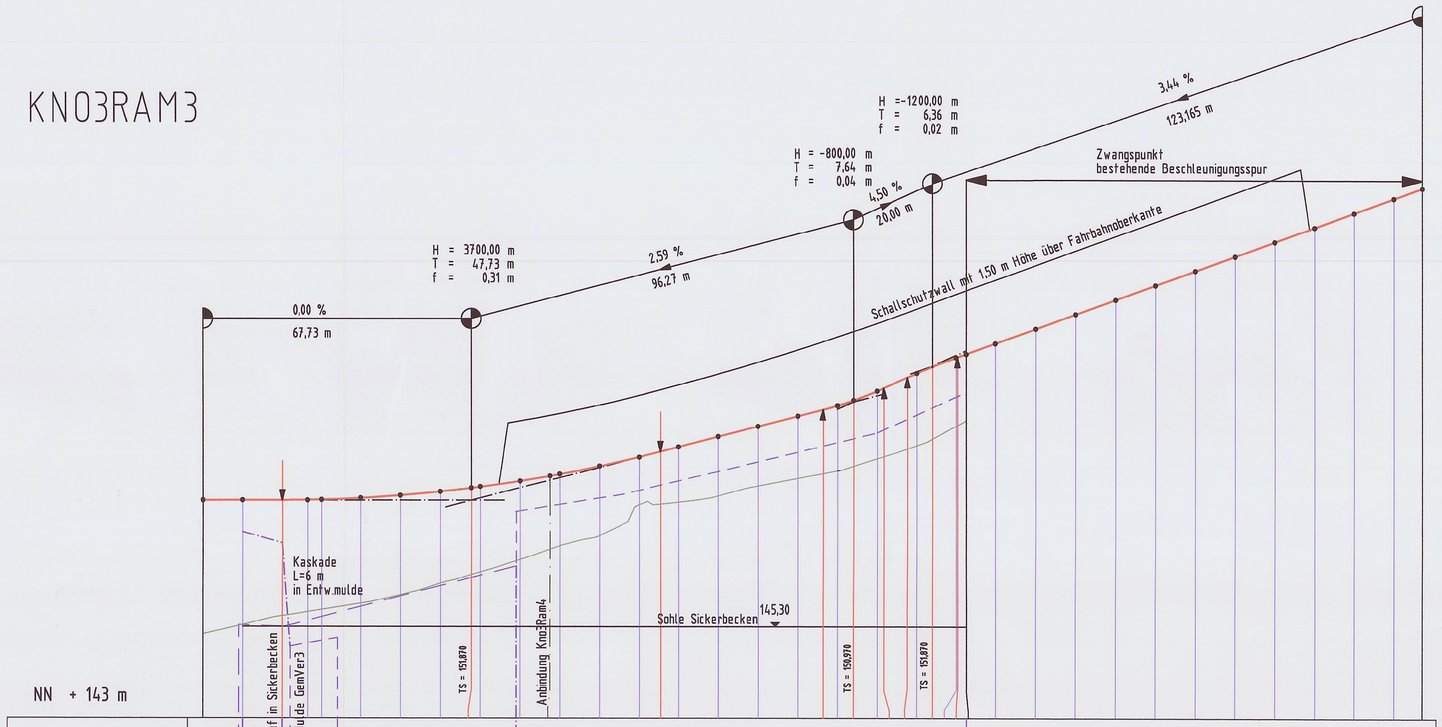


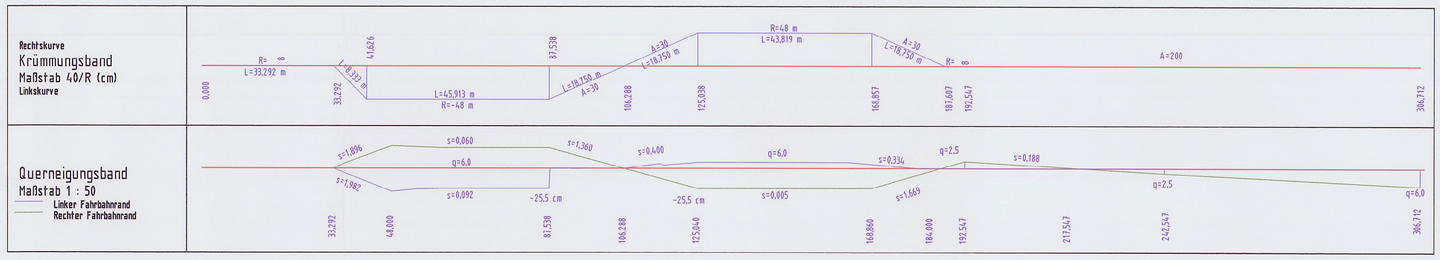


Zeichenerklärung

- Planung
- Gelände
- Entwässerungsleitung links
- Entwässerungsleitung rechts
- Mulde links
- Mulde rechts
- Tiefpunkt
- Hochpunkt

**Wird ersetzt durch Deckplan 8.4 T1 vom 09.04.2013**

| Nr. | Art der Änderung | Datum | Name |
|---|---|---|---|
| | | | |
| | | | |
| | | | |
| | | | |
| | | | |
| | | | |

Entwurfsbearbeitung:
Ingenieurbüro
Bernd Eilbacher
Bischoffstr. 62
63897 Miltenberg

| | | |
|---|---|---|
| bearbeitet | 08.02.2011 | A. H. |
| gezeichnet | 08.02.2011 | A. H. |
| geprüft | 10.10.2011 | B. E. |

Markt Großheubach
Oettinger, 1. Bürgermeister

Stadt Miltenberg
Bieber, 1. Bürgermeister

Freistaat Bayern
Staatliches Bauamt Aschaffenburg
Cornelienstraße 1, 63739 Aschaffenburg, Tel: 06021/393-1, Fax 06021/393-283, E-Mail: poststelle@stbas.bayern.de

Unterlage 8.4
Blatt Nr.
Datum | Zeichen

**Planfeststellung**

St 2309
Neubau der Anschlussstelle Miltenberg-Nord/
Großheubach Gewerbegebiet Auweg

| | | |
|---|---|---|
| bearbeitet | | |
| gezeichnet | | |
| geprüft | | |
| Datei | | |

Höhenplan
Rampe 3

Maßstab 1: 1000/100

Aufgestellt:
Aschaffenburg, den
Staatliches Bauamt

Billen, Leitender Baudirektor