


# KNO3RAM4

## Zeichenerklärung

- Planung
- Gelände
- - - Entwässerungsleitung links
- - - Entwässerungsleitung rechts
- Mulde links
- - - Mulde rechts
- ▶ Tiefpunkt
- ◀ Hochpunkt



Station	0,000	10,000	20,000	30,000	40,000	50,000	60,000	70,000	80,000	87,955	90,000	92,140	93,631	100,000	110,000	115,955	120,000	130,000	140,000	143,359	150,000	155,319	160,000	169,279	170,000	180,000	190,000	192,621	
Entw.leitung links																													
Entw.leitung rechts																													
Mulde links																													
Mulde rechts																													
Planung	147,889	147,136	147,340	147,545	147,750	147,954	148,159	148,364	148,568	148,731	148,774	148,900	148,985	149,200	149,319	149,403	149,578	149,752	149,811	149,890	149,966	149,970	149,702	149,663	149,423	149,164	148,936		
Gelände										148,0		148,20	148,21	148,24	148,35	148,41	148,43	148,43	148,39	148,23	147,61	147,32	147,164	147,02	146,936	146,936	146,936		
Station	0,000	10,000	20,000	30,000	40,000	50,000	60,000	70,000	80,000	87,955	90,000	92,140	93,631	100,000	110,000	115,955	120,000	130,000	140,000	143,359	150,000	155,319	160,000	169,279	170,000	180,000	190,000	192,621	

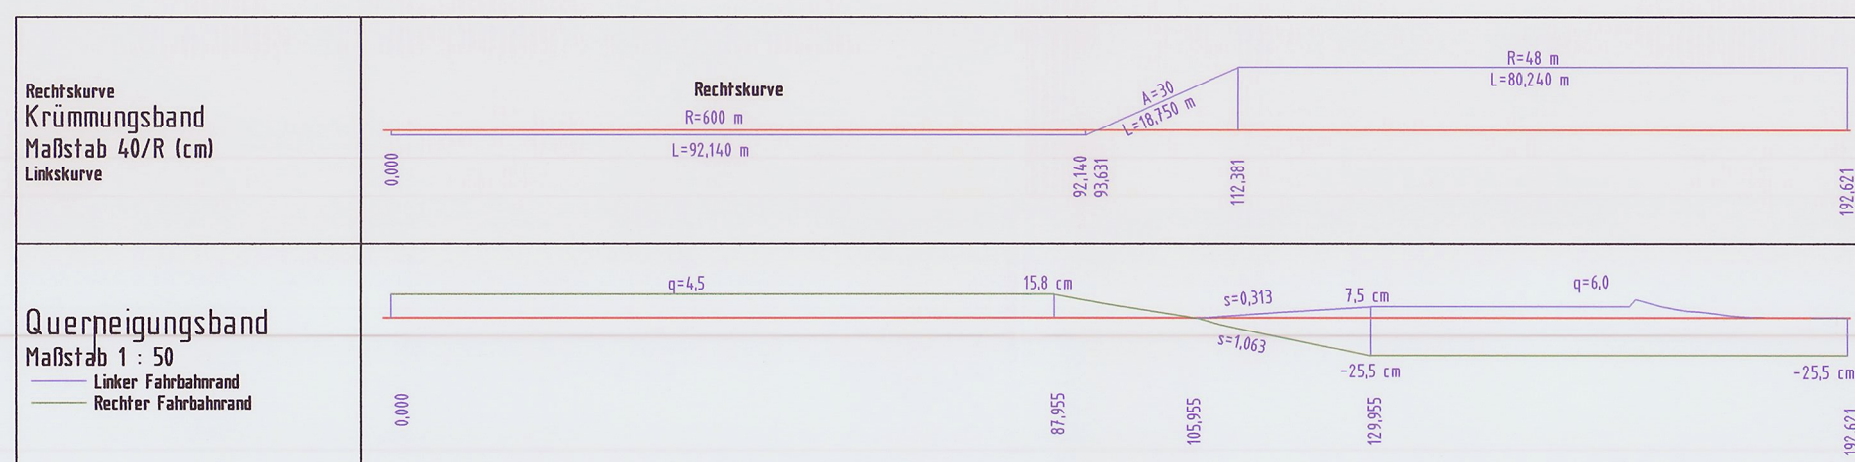

Nr.	Art der Änderung	Datum	Name

<b>Entwurfsbearbeitung:</b> <b>IBBE</b> Ingenieurbüro Bernd Eilbacher Bischoffstr. 62 63897 Miltenberg	bearbeitet	08.02.2011	A. H.
	gezeichnet	08.02.2011	A. H.
	geprüft	10.10.2011	B. E.

Markt Großheubach

*Oettinger*, 1. Bürgermeister

Stadt Miltenberg

*Biller*, 1. Bürgermeister

<b>Freistaat Bayern</b> <b>Staatliches Bauamt Aschaffenburg</b> <small>Cometenstraße 1, 63739 Aschaffenburg, Tel. 06621/393-1, Fax 06621/393-283, E-Mail: poststelle@staaba.bayern.de</small>		 Unterlage Blatt Nr. <b>8.5</b>
<b>Planfeststellung</b>  St 2309 Neubau der Anschlussstelle Miltenberg-Nord/ Großheubach Gewerbegebiet Auweg		Datum Zeichen
bearbeitet gezeichnet geprüft Datei		bearbeitet gezeichnet geprüft Datei
<b>Höhenplan</b> <b>Rampe 4</b> Maßstab 1: 1000/100		
Aufgestellt Aschaffenburg, den Staatliches Bauamt  <i>Biller</i> , Leitender Baudirektor		