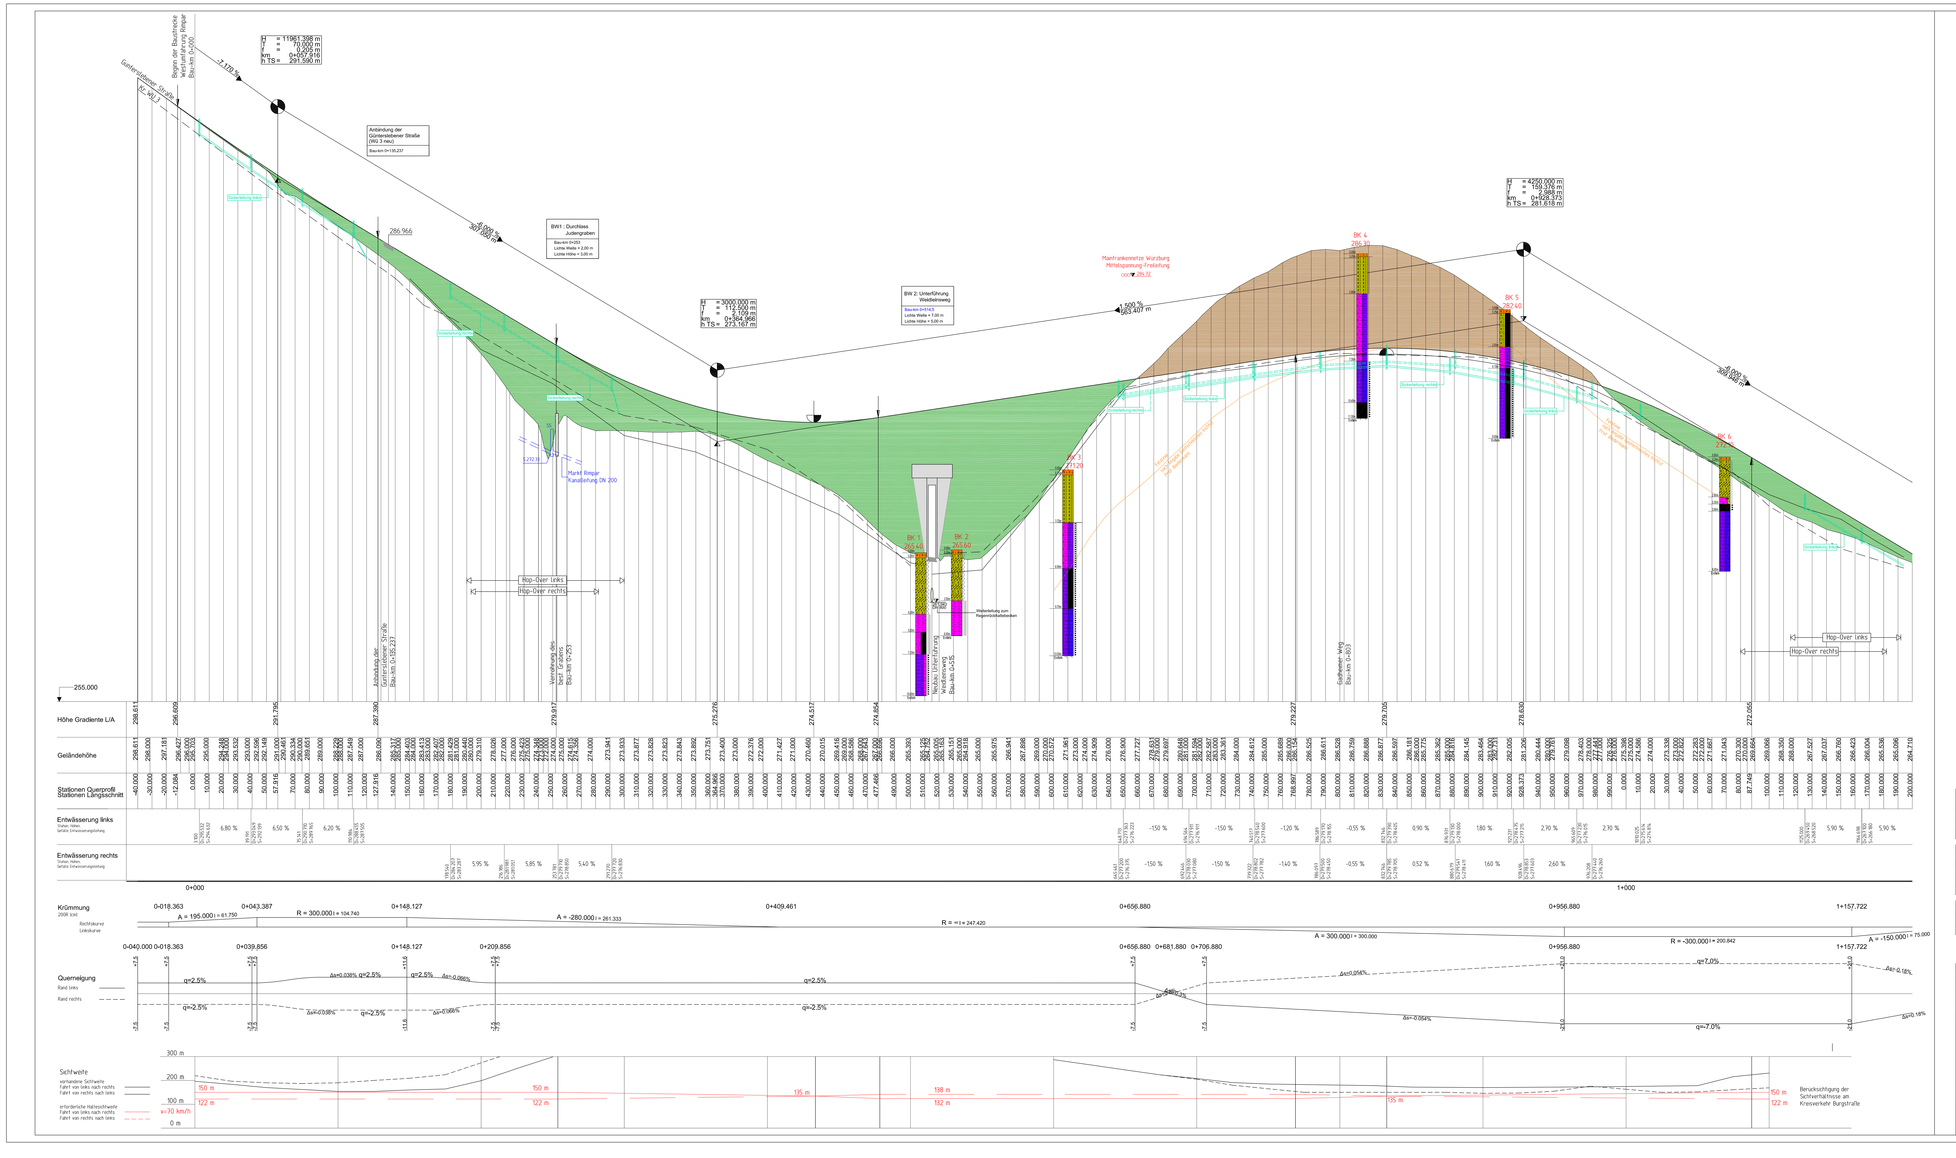

Zeichenerklärung

Neigungsbruchpunkt mit Angabe von Gefälle (-) und Steigung (+) in Prozent, Länge der Gefälle-/Steigungs-Strecke
H = Ausrundungshalbmesser
T = Tangentenlänge
I = Stichmaß
km = Stationierung des Tangentenschnittpunktes
h TS = Höhe ü NN des Tangentenschnittpunktes

Gradientenhochpunkt

Gradiententiefpunkt

Damm

Einschnitt

Mulde rechts

Mulde links

Sickerleitung rechts

Sickerleitung links

ersetzt Unterlage 6/1

INGENIEURGESELLSCHAFT mbH GEORG MAIER Regierungsbaumeister, Dipl.-Ingenieur Beratender Ingenieur VBI	bearbeitet:	09/2017	Nuber
	gezeichnet:	09/2017	Brod
	geprüft:	09/2017	Maier

Staatliches Bauamt Würzburg Weißenburgstraße 6 97082 Würzburg Tel.: 0931/382-00, Fax: 0931/382-2777, E-Mail: poststelle@staatsbau.bayern.de	geprüft:	
	Projekt: WG 3 OU Rimpar	

Nr.	Art der Änderung	Datum	Zeichen
#	Änderung Bau-km Unterführung Weißdeisgraben	11/2019	Geyer

FESTSTELLUNGSENTWURF

Straßenbauverwaltung Landkreis Würzburg Staatliches Bauamt Würzburg Straße / Abschn.-Nr. / Station: WG 3 / 140 / 1.003 - 35.2254 / 320V 0.485 PROJIS-Nr.:	Unterlage / Blatt-Nr.: 6/1 a Höhenplan Maßstab: 1:1000/100
Neubau der Westumfahrung Rimpar Bau-km 0+000 bis 1+190	
aufgestellt: Landkreis Würzburg Eberhard Nuß, Landrat Würzburg, den 08.11.2019	