

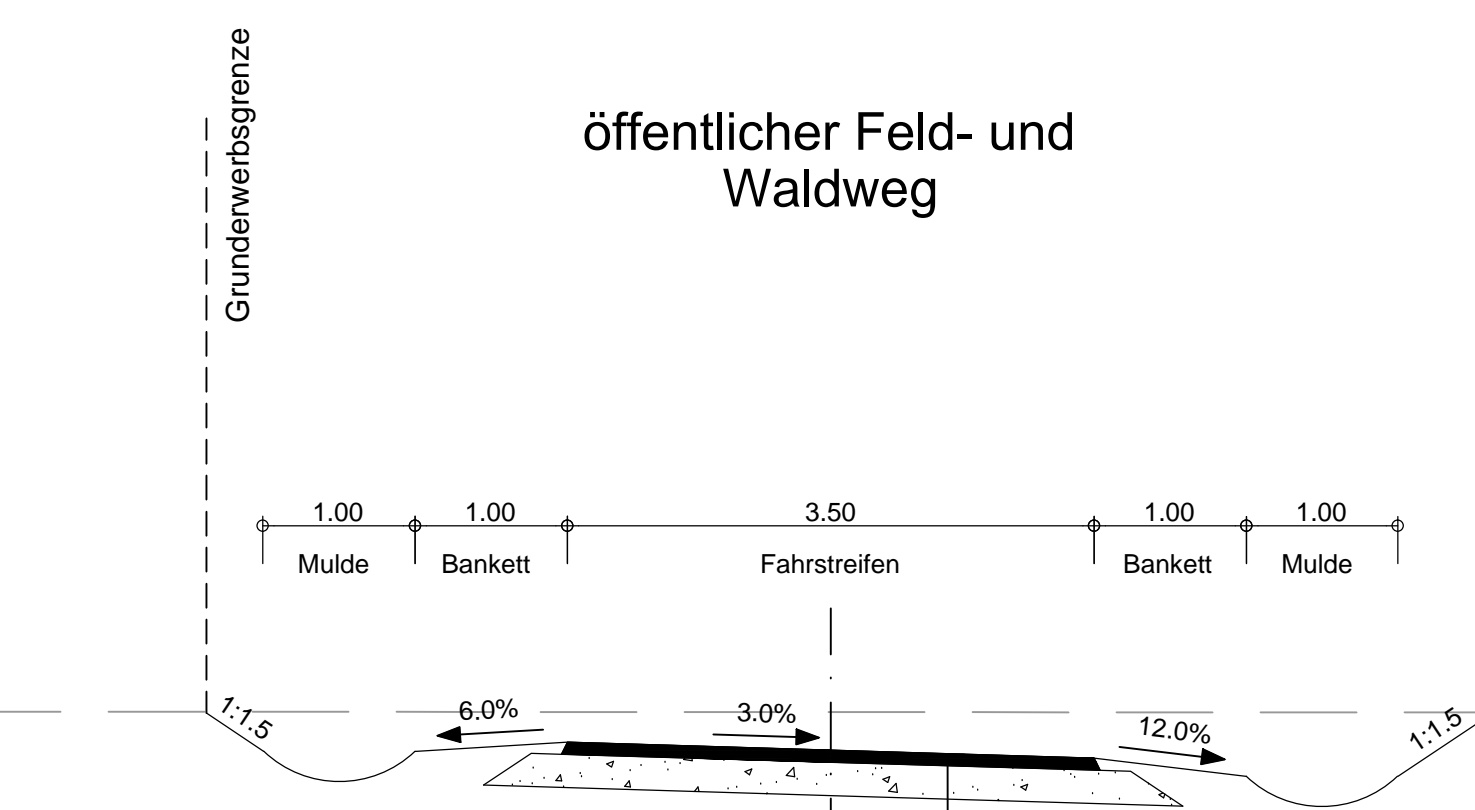



Bau-km 2 + 170

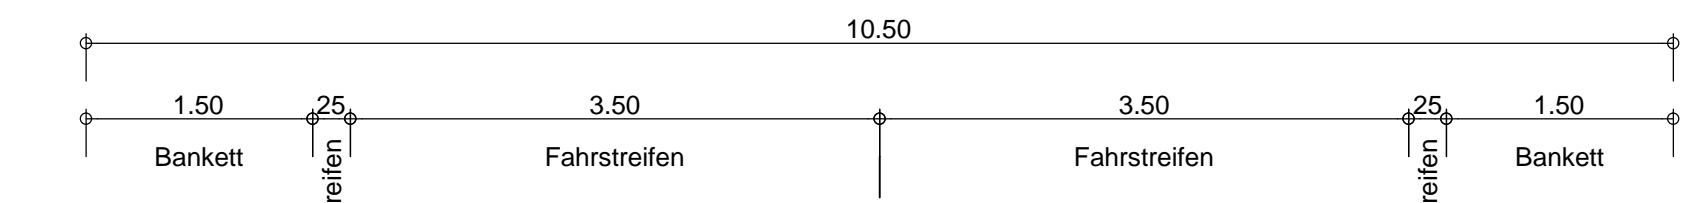

Oberbau
 Asphaltdeckschicht
 Gesamtaufbau 30 cm
 Aufbau gem. Arbeitsblatt DWA-A 904
 Richtlinien für den ländlichen Wegebau

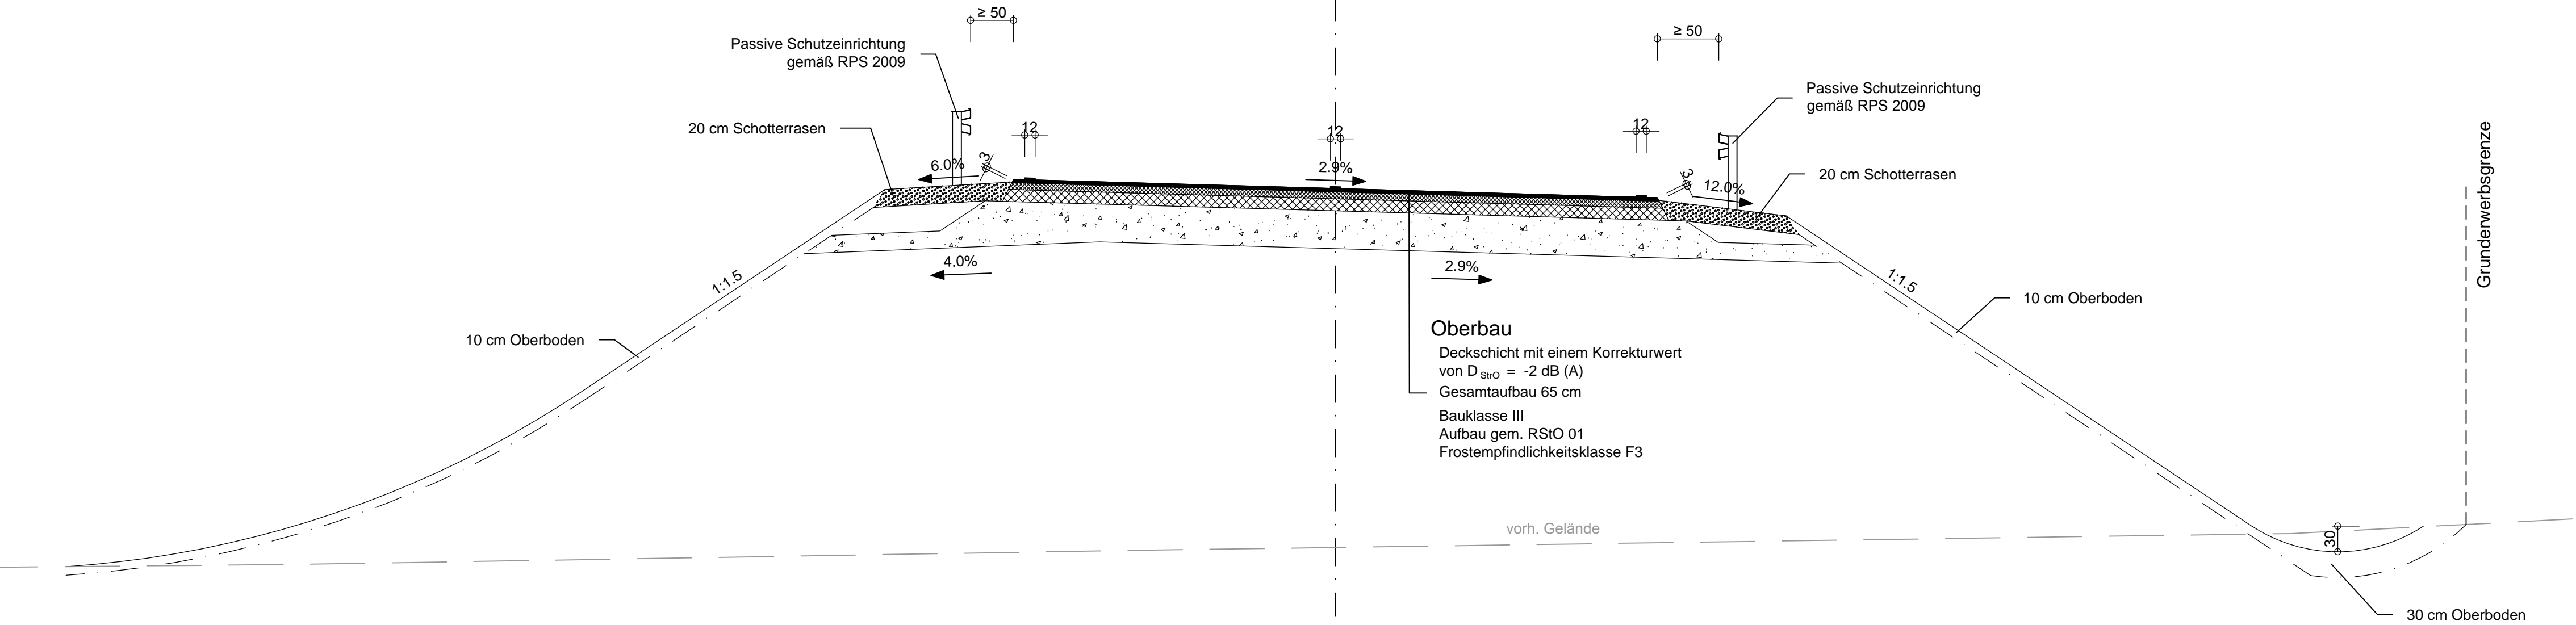

Oberbau
 Deckschicht mit einem Korrekturwert von $D_{Siv} = -2 \text{ dB (A)}$
 Gesamtaufbau 65 cm
 Bauklasse III
 Aufbau gem. RStO 01
 Frostempfindlichkeitsklasse F3

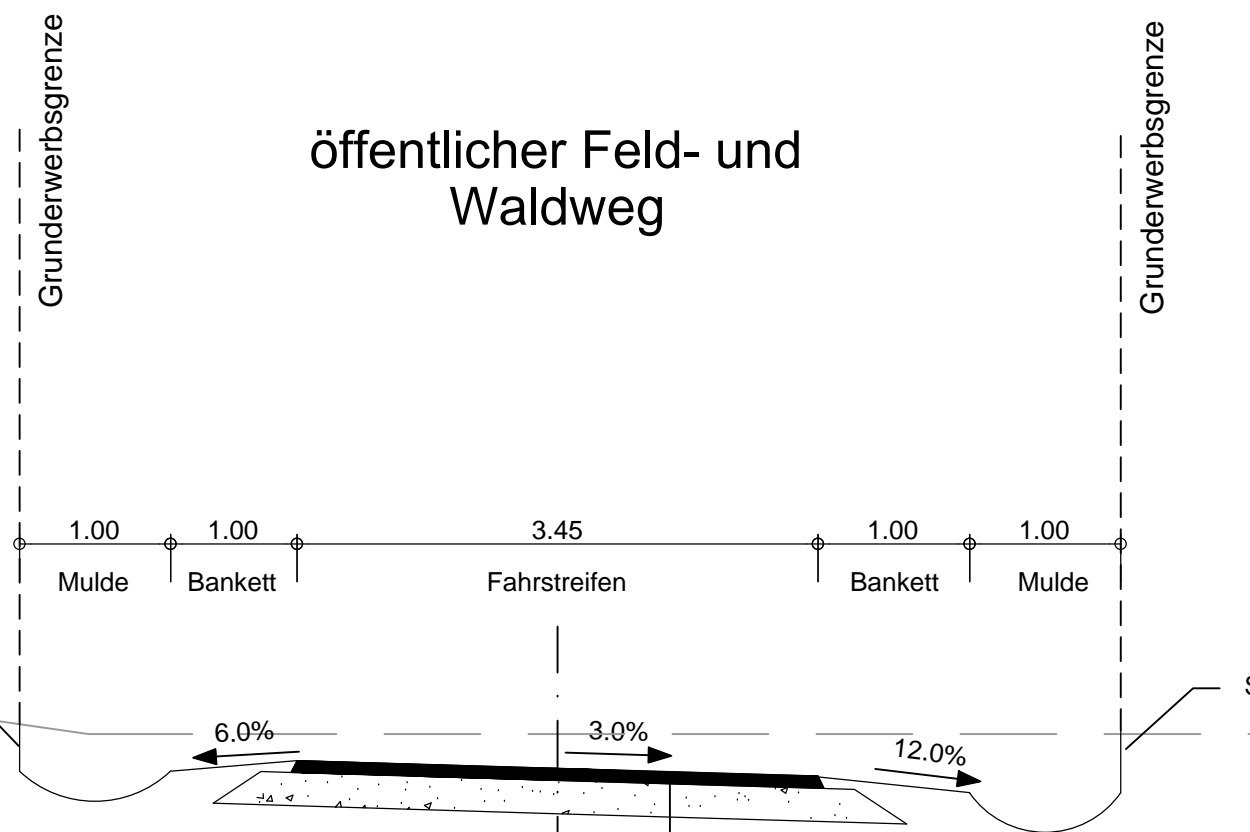

Oberbau
 Asphaltdeckschicht
 Gesamtaufbau 30 cm
 Aufbau gem. Arbeitsblatt DWA-A 904
 Richtlinien für den ländlichen Wegebau

OBERMEYER
 PLANEN + BERATEN GmbH
 Weissenburger Straße 20-22
 63739 Aschaffenburg
 Tel. 06021/38667-0

Projekt: 16414
 Plan Nr.:
 Datei-Name:

Nr.	Art der Änderung	Datum	Name

Landratsamt Aschaffenburg
 Kreisstraßenverwaltung

PLANFESTSTELLUNG

Markt Großostheim
 OT Pfäumheim
 Ortsumgebung
 Kreisstraße AB 1 / AB 3

Unterlage: 6
 Blatt Nr.: 4
 Datum: 10.12
 Zeichen: Vr
 gezeichnet: 10.12
 Ske
 Reg. Nr.: 15.10.12
 Kru

Regelquerschnitt
 Bau-km 2+170
 1:50

Aufgestellt:
 Aschaffenburg, den 11.01.2013
 Landratsamt Aschaffenburg
 Dr. Norbert Schupp, Verwaltungsdirektor

Unterlage 6 Blatt 4
 wird ersetzt durch
 Unterlage 6 Blatt 4 E