
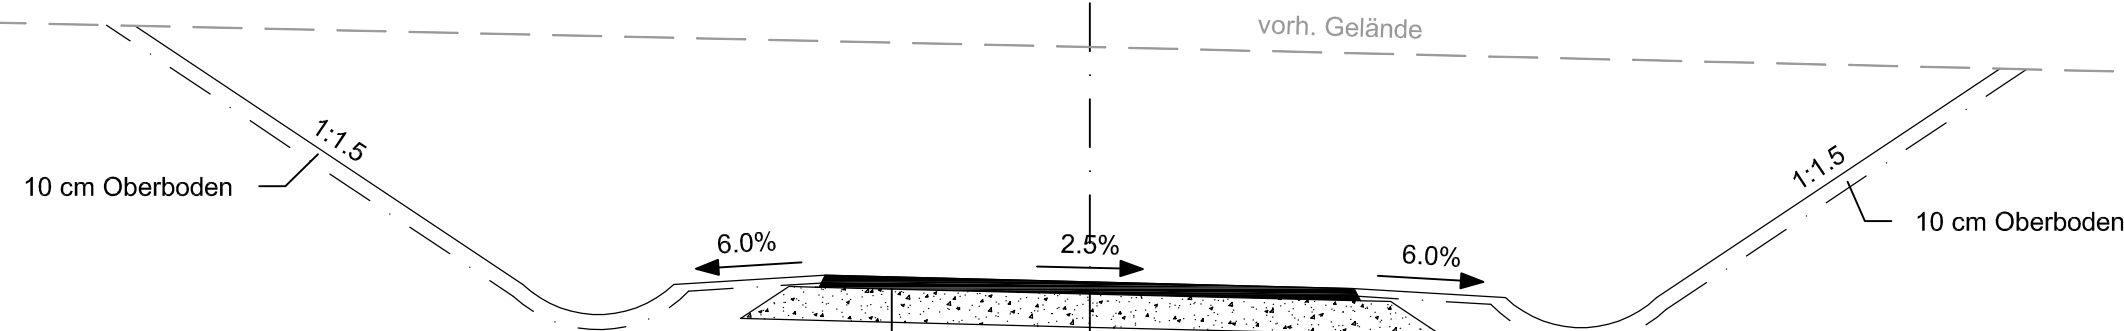


# öffentlicher Feld- und Waldweg Bau-km 0 + 055 Am Dürrbach

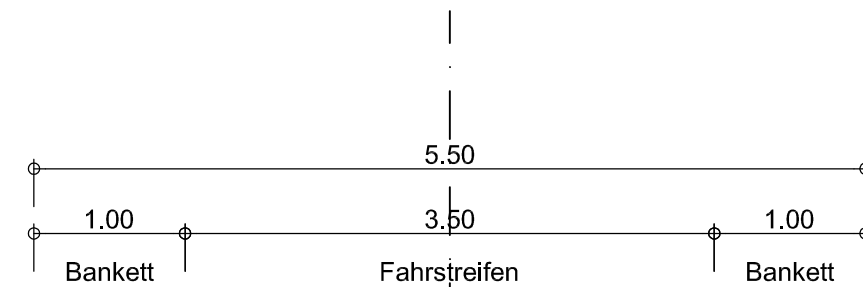

**Oberbau**  
Asphaltdeckschicht  
Gesamtaufbau 30 cm  
Aufbau gem. Arbeitsblatt DWA-A 904  
Richtlinien für den ländlichen Wegebau

	Weißenburger Straße 20-22 63739 Aschaffenburg Tel. 06021/38667-0	Projekt	16414
		Plan Nr.	
		Datei-Name	

Bearbeitet im Auftrag des Landratsamtes Aschaffenburg  
Aschaffenburg, im September 2012

Nr.	Art der Änderung	Datum	Name

	Landratsamt Aschaffenburg Kreisstraßenverwaltung	Unterlage:	6
		Blatt Nr.:	8
		Datum	Zeichen

## PLANFESTSTELLUNG

Markt Großostheim  
OT Pflaumheim  
Ortsumgehung  
Kreisstraße AB 1 / AB 3

bearbeitet	15.10.12	Vr
gezeichnet	15.10.12	Ske
geprüft	15.10.12	Kru
Reg.Nr.		
<b>Regelquerschnitt</b>		
Am Dürrbach		
1 : 50		

Aufgestellt:  
Aschaffenburg, den 11.01.2013  
Landratsamt Aschaffenburg  
  
Dr. Norbert Schupp, Verwaltungsdirektor

Aufgestellt: