


AB 3 Knotenpunkt KP 4

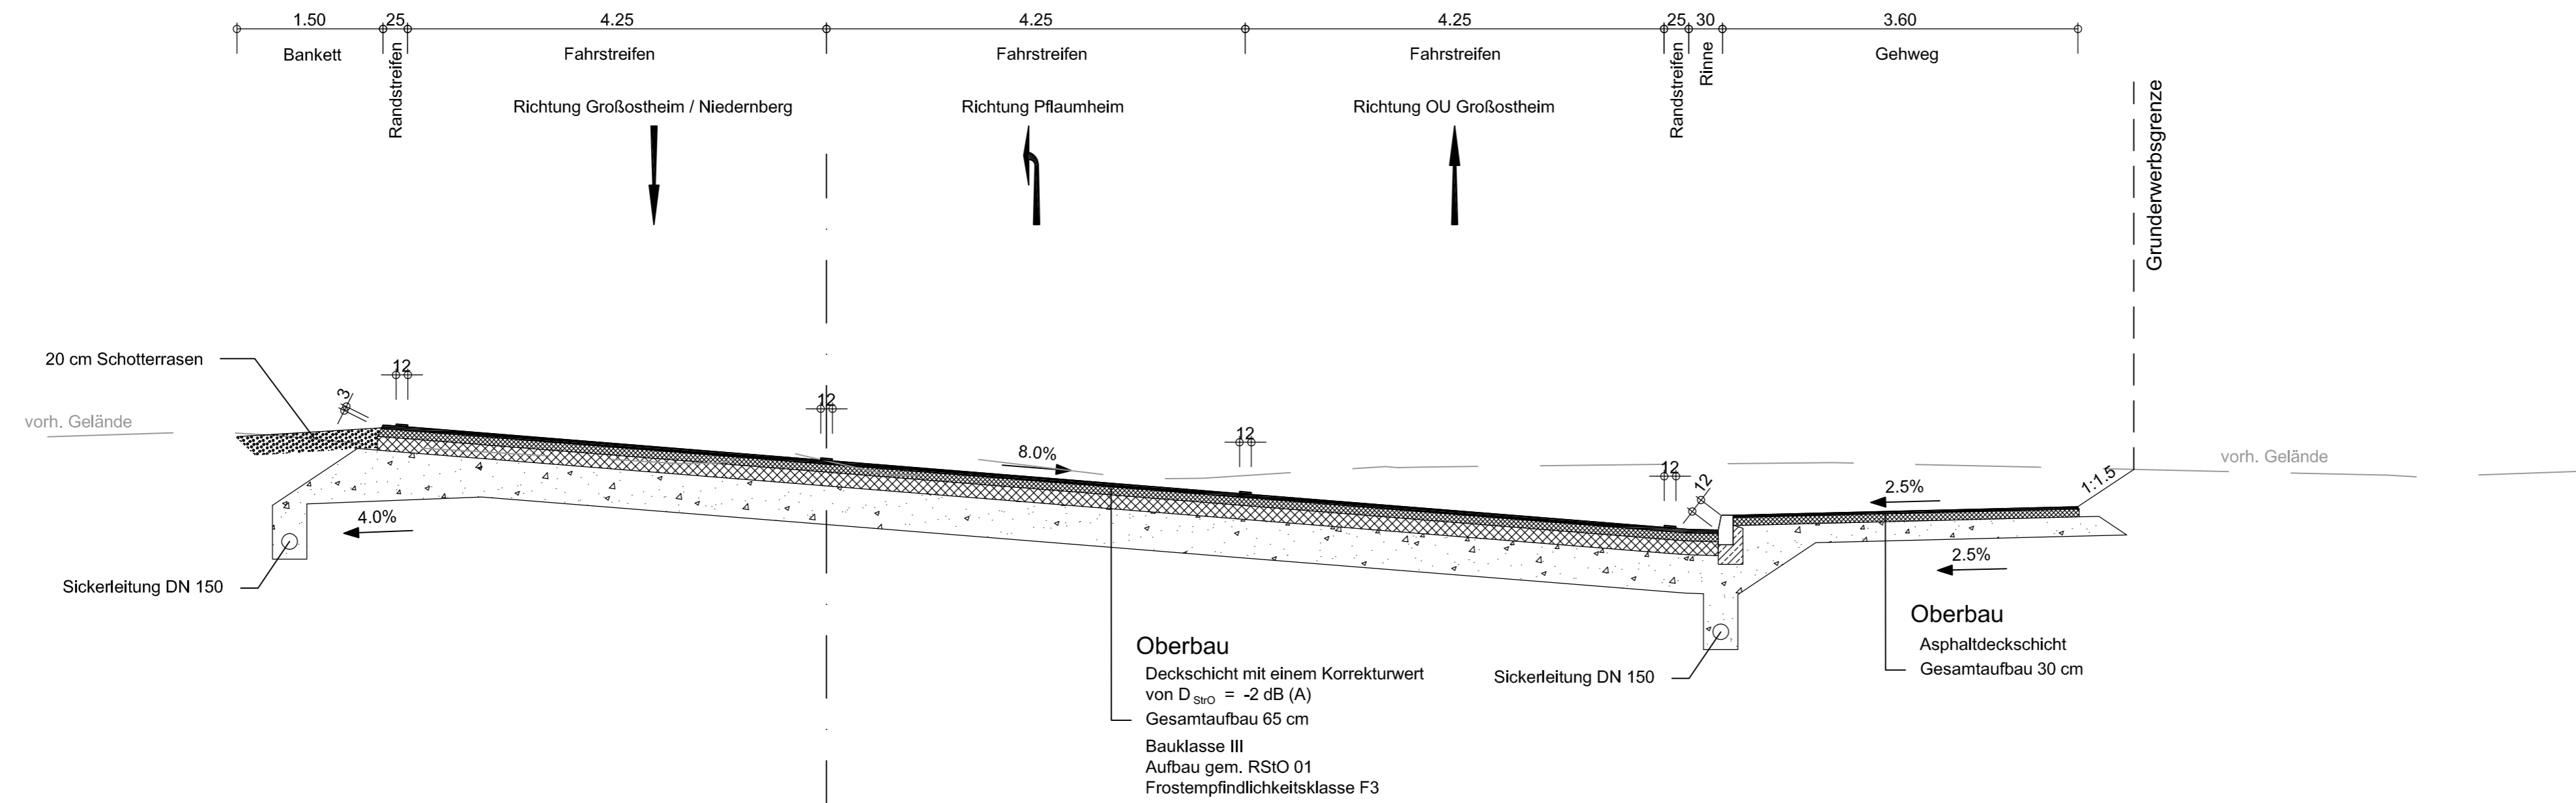

| | | | |
|---|--|------------|-------|
| | Weißenburger Straße 20-22 63739 Aschaffenburg Tel. 06021/38667-0 | Projekt | 16414 |
| | | Plan Nr. | |
| | | Datei-Name | |
| Bearbeitet im Auftrag des Landratsamtes Aschaffenburg Aschaffenburg, im September 2012 | | | |

| Nr. | Art der Änderung | Datum | Name |
|-----|------------------|-------|------|
| | | | |
| | | | |
| | | | |
| | | | |

| | | | |
|--|------------|----------|-----|
| Landratsamt Aschaffenburg Kreisstraßenverwaltung | Unterlage: | 6 | |
| | Blatt Nr.: | 14 | |
| PLANFESTSTELLUNG Markt Großostheim OT Pflaumheim Ortsumgebung Kreisstraße AB 1 / AB 3 | bearbeitet | 15.10.12 | Vr |
| | gezeichnet | 15.10.12 | Ske |
| | geprüft | 15.12.12 | Kru |
| | Reg.Nr. | | |
| Regelquerschnitt AB 3 / Knotenpunkt KP 4 1 : 50 | | | |

| | |
|---|--------------|
| Aufgestellt: Aschaffenburg, den 11.01.2013 Landratsamt Aschaffenburg Dr. Norbert Schupp, Verwaltungsdirektor | Aufgestellt: |
|---|--------------|