


Freistaat Bayern
Regierungsbezirk Unterfranken
Stadt Aschaffenburg
Gemarkung Damm

BW 213 a (bestehend)
Unterführung Steinbacher Straße

BW 213 b (bestehend)
Fahrbachtal - Brücke

Frankfurt

Nürnberg

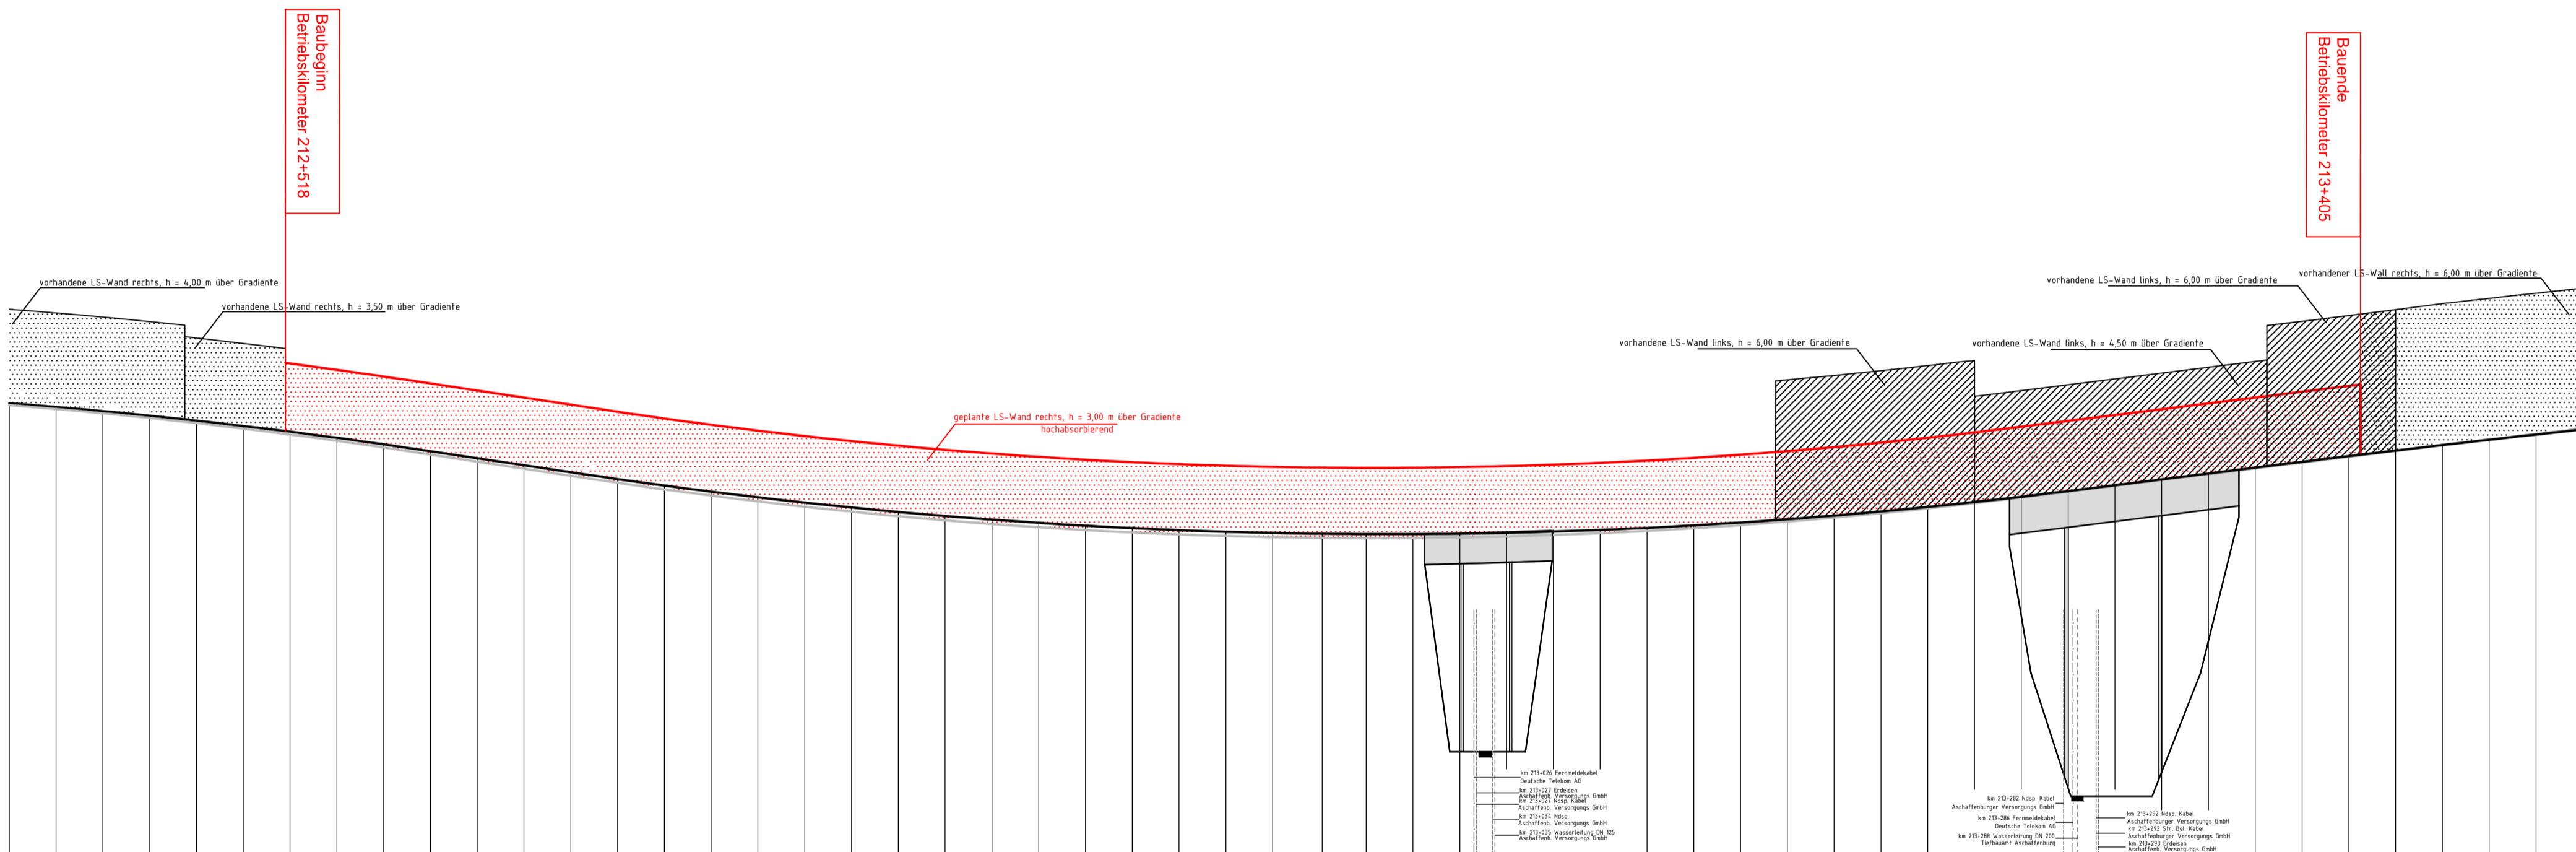


M = 1:2000/200
NN 135.00

| | | | | | | | | | | | | |
|---------------------------------|-----------------------------|---------|---------|---------|---------|---------|---------|---------|---------|---------|---------|---------|
| GRADIENTE links (bestehend) | 212+400 | 212+500 | 212+600 | 212+700 | 212+800 | 212+900 | 213+000 | 213+100 | 213+200 | 213+300 | 213+400 | 213+500 |
| GRADIENTE rechts (bestehend) | 212+400 | 212+500 | 212+600 | 212+700 | 212+800 | 212+900 | 213+000 | 213+100 | 213+200 | 213+300 | 213+400 | 213+500 |
| Station | 212+400 | 212+500 | 212+600 | 212+700 | 212+800 | 212+900 | 213+000 | 213+100 | 213+200 | 213+300 | 213+400 | 213+500 |
| KRÜMMUNGSBAND | R=2994.50 m | | | | | | | | | | | |
| linke Fahrbahn | q=3.00 % | | | | | | | | | | | |
| QUERNEIGUNGSBAND | rechter Rand linker Rand | | | | | | | | | | | |
| rechte Fahrbahn | q=3.00 % | | | | | | | | | | | |
| QUERNEIGUNGSBAND | rechter Rand linker Rand | | | | | | | | | | | |
| | q=3.00 % | | | | | | | | | | | |

Legende:

- vorhandene Lärmschutzeinrichtung RECHTE Fahrbahnseite
- vorhandene Lärmschutzeinrichtung LINKE Fahrbahnseite
- geplante Lärmschutzwand rechts

- Fernmeldekabel
- Stromkabel
- Wasserleitung

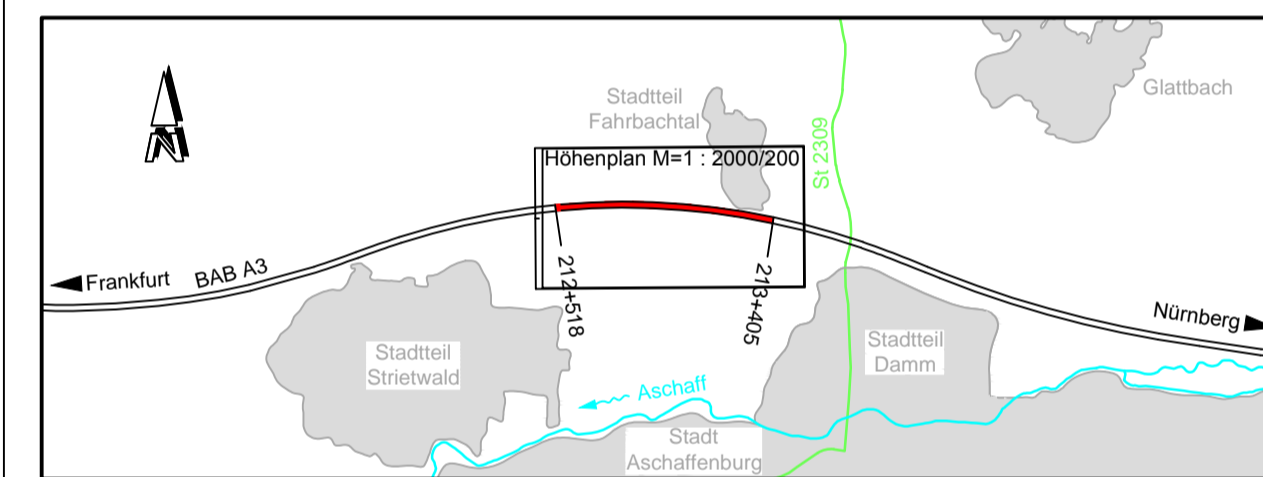

| Nr. | Art der Änderung | Datum | Name |
|-----|------------------|-------|------|
| | | | |
| | | | |
| | | | |

| | | |
|--|---|--|
| Freistaat Bayern Autobahndirektion Nordbayern <small>Fischershofstraße 55, 90402 Nürnberg. TEL: 09114621-01, FAX 09114621-456, E-MAIL: poststelle@abdnb.bayern.de</small> | | Unterlage 8 |
| Planfeststellung | | Blatt Nr. Datum Zeichen |
| BAB A3 Frankfurt - Nürnberg Lärmschutzwand Fotovoltaik-Elementen von Betr.-km 212+518 bis Betr.-km 213+405 | bearbeitet Gz: 4224 Sept. 2013 Holland | |
| | gezeichnet Gz: 4225 Sept. 2013 Waffler | |
| | geprüft Gz: 422 Sept. 2013 Meinert | |
| Höhenplan BAB A 3 Betr.-km 212+518 bis Betr.-km 213+405 Maßstab 1 : 2000/200 | | Aufgestellt: Nürnberg, den 29.11.2013 Autobahndirektion Nordbayern Stadelmaier, Baudirektor |
| Projekt: BAB A3 AS Aschaffenburg/West - AS Aschaffenburg/Ost | | Datei: 2010-04-26_HP.dwg |