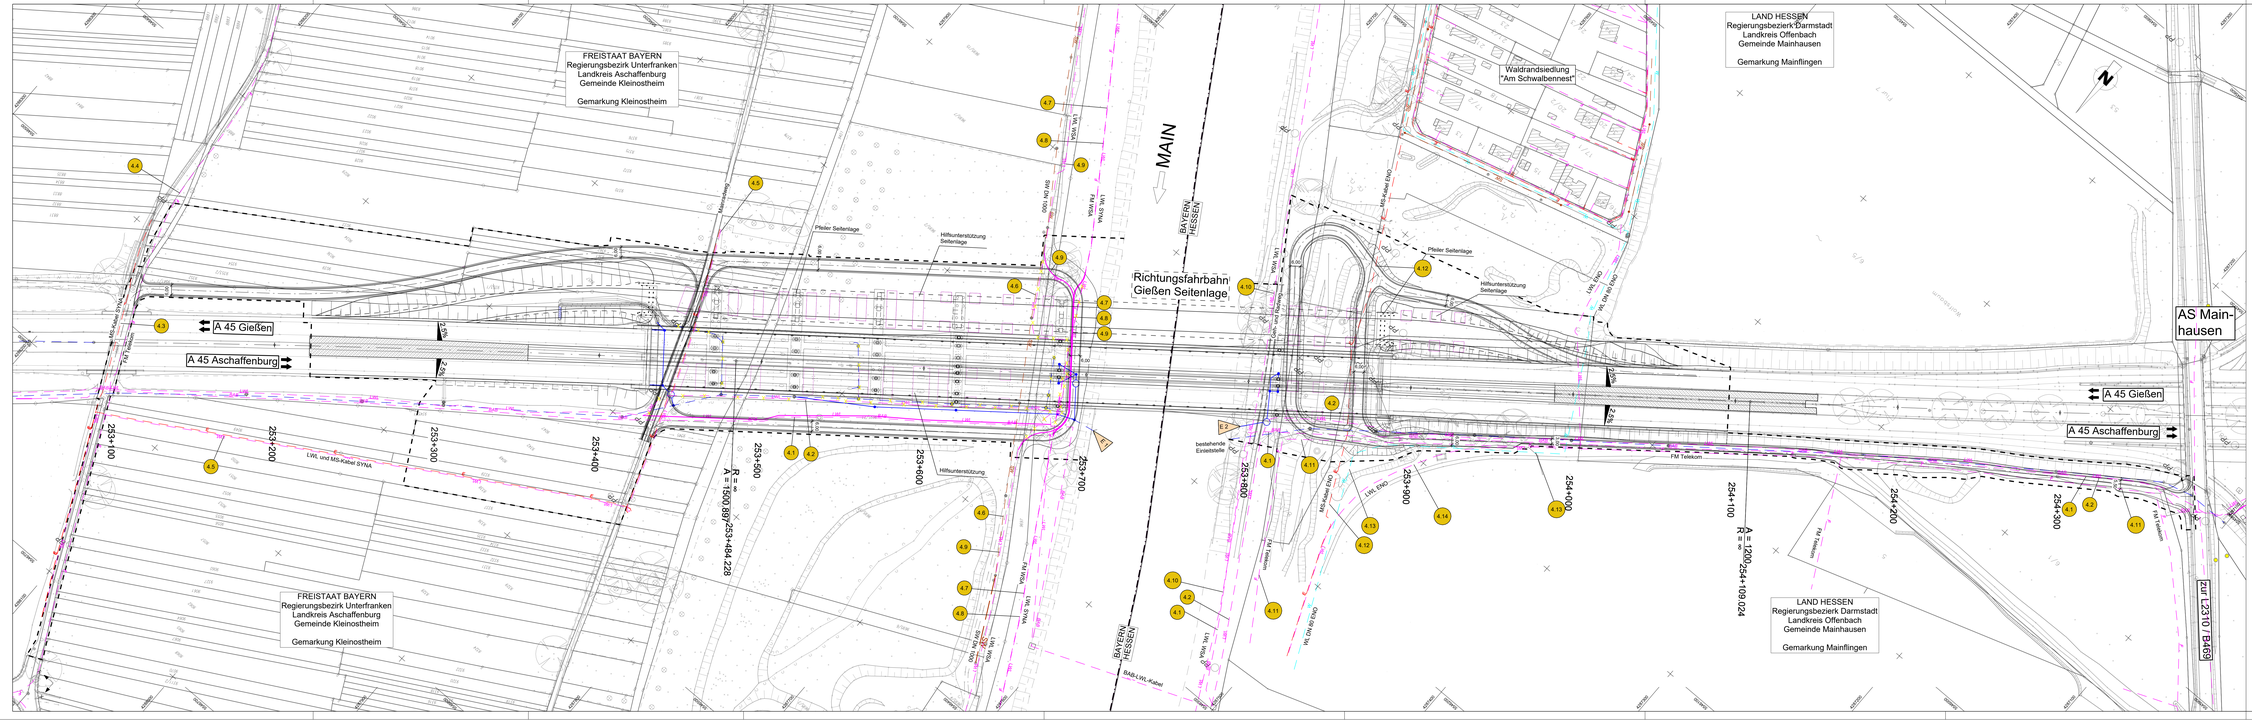
FREISTAAT BAYERN
Regierungsbezirk Unterfranken
Landkreis Aschaffenburg
Gemeinde Kleinostheim
Gemarkung Kleinostheim
LAND HESSEN
Regierungsbezirk Darmstadt
Landkreis Offenbach
Gemeinde Mainhausen
Gemarkung Mainflingen
Waldrandsiedlung "Am Schwalbennest"
MAIN
BAYERN
HESSEN
Richtungsfahrbahn Gießen Seitenlage
A 45 Gießen
A 45 Aschaffenburg
AS Main-hausen
Pfeiler Seitenlage
Hilfsunterstützung Seitenlage
Hilfsunterstützung
FM Telekom
LWL und MS-Kabel SYWA
MS-Kabel SYWA
