
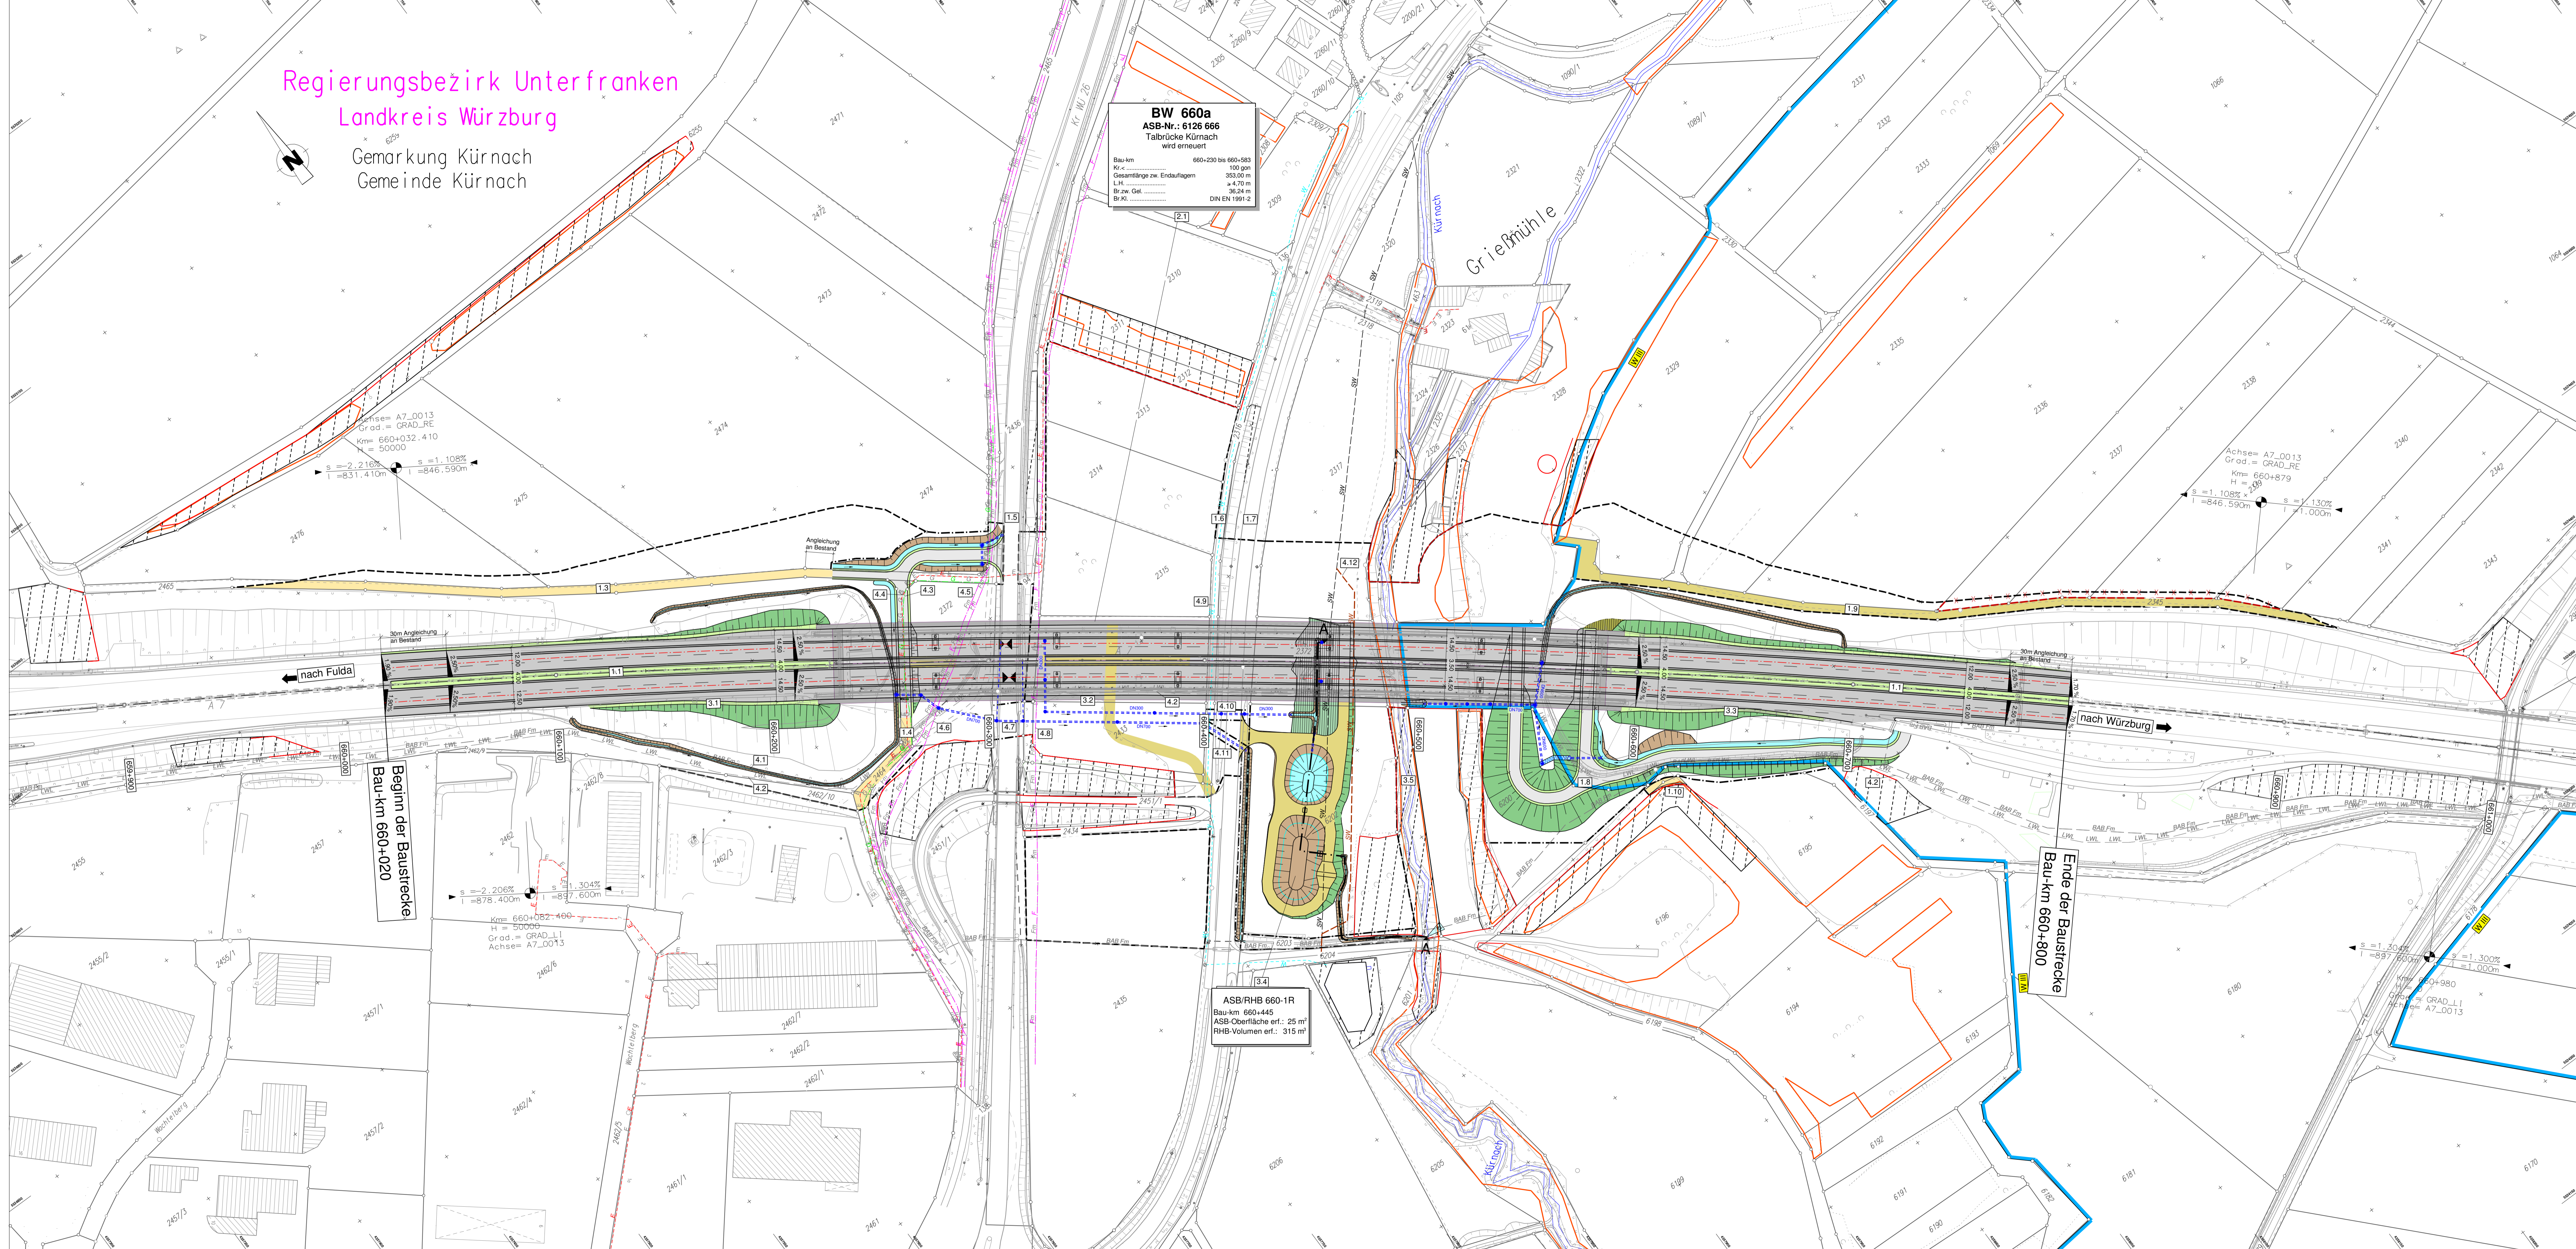


Regierungsbezirk Unterfranken
Landkreis Würzburg

Gemarkung Kürnach
Gemeinde Kürnach

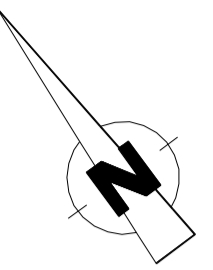

Planänderung vom 11.04.2016 ersetzt Unterlage 5.1 / 1

Autobahndirektion Nordbayern			
Flaschenhofstraße 55 90402 Nürnberg		bearbeitet: Gr: 4111 März 2015 Ballon gezeichnet: Gr: 4113 März 2015 Fiedlerhofer geprüft: Gr: 4111 April 2015 Fiedlerhofer PSP-Nr.: Projekt: 10_Planung	
Tel.: 0911/4621-01, Fax: 0911/4621-456, E-Mail: poststelle@adnb.bayern.de			
1	Vorübergehende Inanspruchnahme Fl-Nrn. 2337, 2338, 2339 und 2340 entfallen	11.04.2016	Fiedlerhofer
Nr.	Art der Änderung	Datum	Zeichen

FESTSTELLUNGSENTWURF

Straßenbauverwaltung Freistaat Bayern
Autobahndirektion Nordbayern

Strasse / Abschn.-Nr. / Station: A7 260 / 0,635-1,415

PROJUS-Nr.: _____ Maßstab: 1 : 1.000

Unterlage / Blatt-Nr.: 5 / 1 E
Lageplan
Endlage

BAB A7 Fulda - Würzburg
Abschnitt: AS Würzburg/Estenfeld - AK Biebelried
Erneuerung der Talbrücke Kürnach BW 660a
Bau-km 660+020 bis Bau-km 660+800

Aufgestellt:
Nürnberg, den 30.09.2015
Autobahndirektion Nordbayern

Stephan Fried, Baudirektor