


Regierungsbezirk Unterfranken  
Landkreis Würzburg  
Gemarkung Kürnach  
Gemeinde Kürnach

**BW 660a**  
ASB-Nr.: 6126 666  
Talbrücke Kürnach  
wird erneuert

Bau-km 660+230 bis 660+985  
Kil.- 100 gpa  
Gesamtlänge zw. Endauflagen 755,00 m  
L.W. 4,70 m  
Br.zw. Gel. 36,24 m  
Br. Kl. DIN EN 1991-2

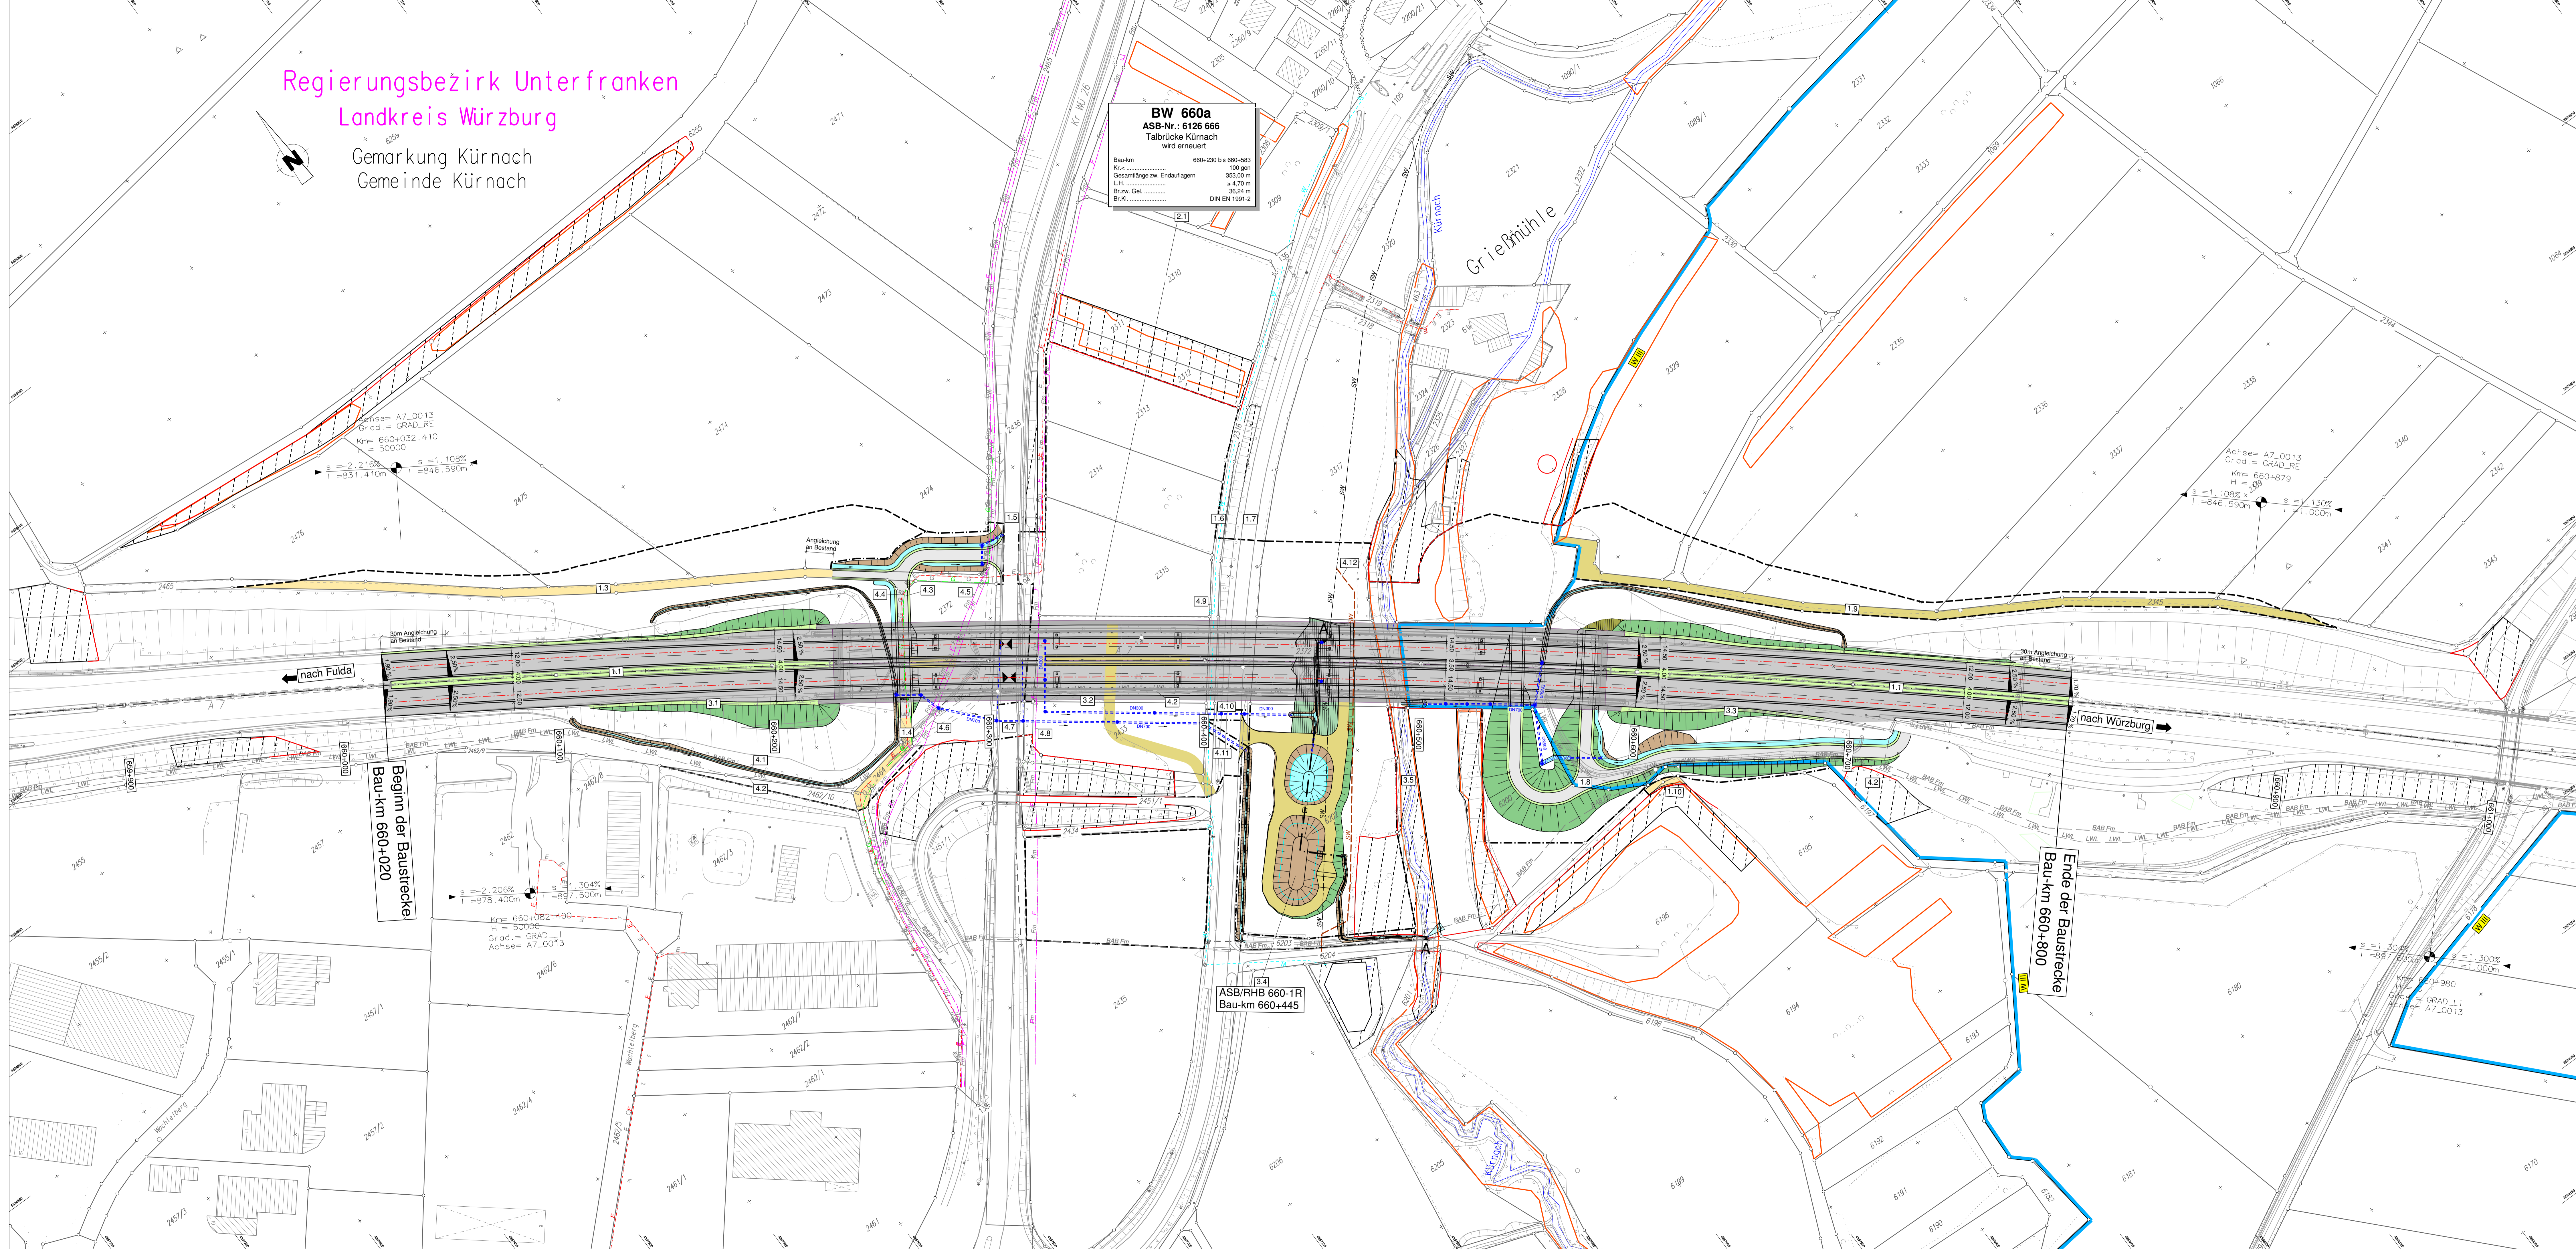

### ZEICHENERKLÄRUNG

Planung

- Einschnittsfläche
- Mäde mit Friedfläche
- Lage der Gradienten
- Mittelstreifen, Achse
- Richtungsfahrbahn mit Fahrfeldaufteilung (nachrichtlich)
- Bankett
- Dammabdeckung
- Entwässerungsraben mit Friedfläche
- Wirtschaftsweg

Verwaltung

- Bundesgrenze
- Landesgrenze
- Regierungsbezirksgrenze
- Kreisgrenze
- Gemarkungsgrenze
- Gemarkungsgrenze
- Flussbegrenzung

Schutzgebiete Natur, Landschaft, Wasser

- europäisches Vogelschutzgebiet
- FFH Gebiet
- Landschaftsschutzgebiet
- geschütztes Biotop
- Überschwemmungsgebiet
- Wasserschutzone I / II
- Wasserschutzone III

Entwässerung

- Ablaufschacht
- Kontrollschacht
- Rohrleitung mit Angabe von Durchmesser

Absetz- und Regenrückhaltebecken

Versorgungseinrichtungen

- Trinkwasserleitung
- Gasleitung
- Schmutzwasserleitung
- E-Leitung
- Fernwärmeleitung
- Lichtwellenleiter-Kabel
- BAB Fernwärmeleitung

Erwerbsgrenze

Grenze der vorübergehend in Anspruch zu nehmenden Flächen

Regelungsverzeichnis

- Nr. im Regelungsverzeichnis

weitere Gebiete

- Tabelfläche
- Begrenzung des Baufeldes durch Schutzraum

Autobahndirektion Nordbayern

Flaschenhofstraße 55  
90402 Nürnberg  
Tel.: 09114621-01, Fax: 09114621-456, E-Mail: poststelle@adnb.bayern.de

bearbeitet: Gr: 4111 März 2015 Baiton  
gezeichnet: Gr: 4113 März 2015 Fiedler  
geprüft: Gr: 4111 April 2015 Rudolph

PSP-Nr.:  
Projekt: 10\_Planung

Nr.	Art der Änderung	Datum	Zeichen

## FESTSTELLUNGSENTWURF

Straßenbauverwaltung Freistaat Bayern  
Autobahndirektion Nordbayern  
Straße / Abschn.-Nr. / Station: A7 280 / 0,635-1,415  
PROJUS-Nr.:  
Maßstab: 1 : 1.000

Unterlage / Blatt-Nr.: 5.1 / 1  
Lageplan  
Endlage

BAB A7 Fulda - Würzburg  
Abschnitt: AS Würzburg/Estenfeld - AK Biebelried  
Erneuerung der Talbrücke Kürnach BW 660a  
Bau-km 660+020 bis Bau-km 660+800

Aufgestellt:  
Nürnberg, den 30.09.2015  
Autobahndirektion Nordbayern

Stephan Fried, Baudirektor