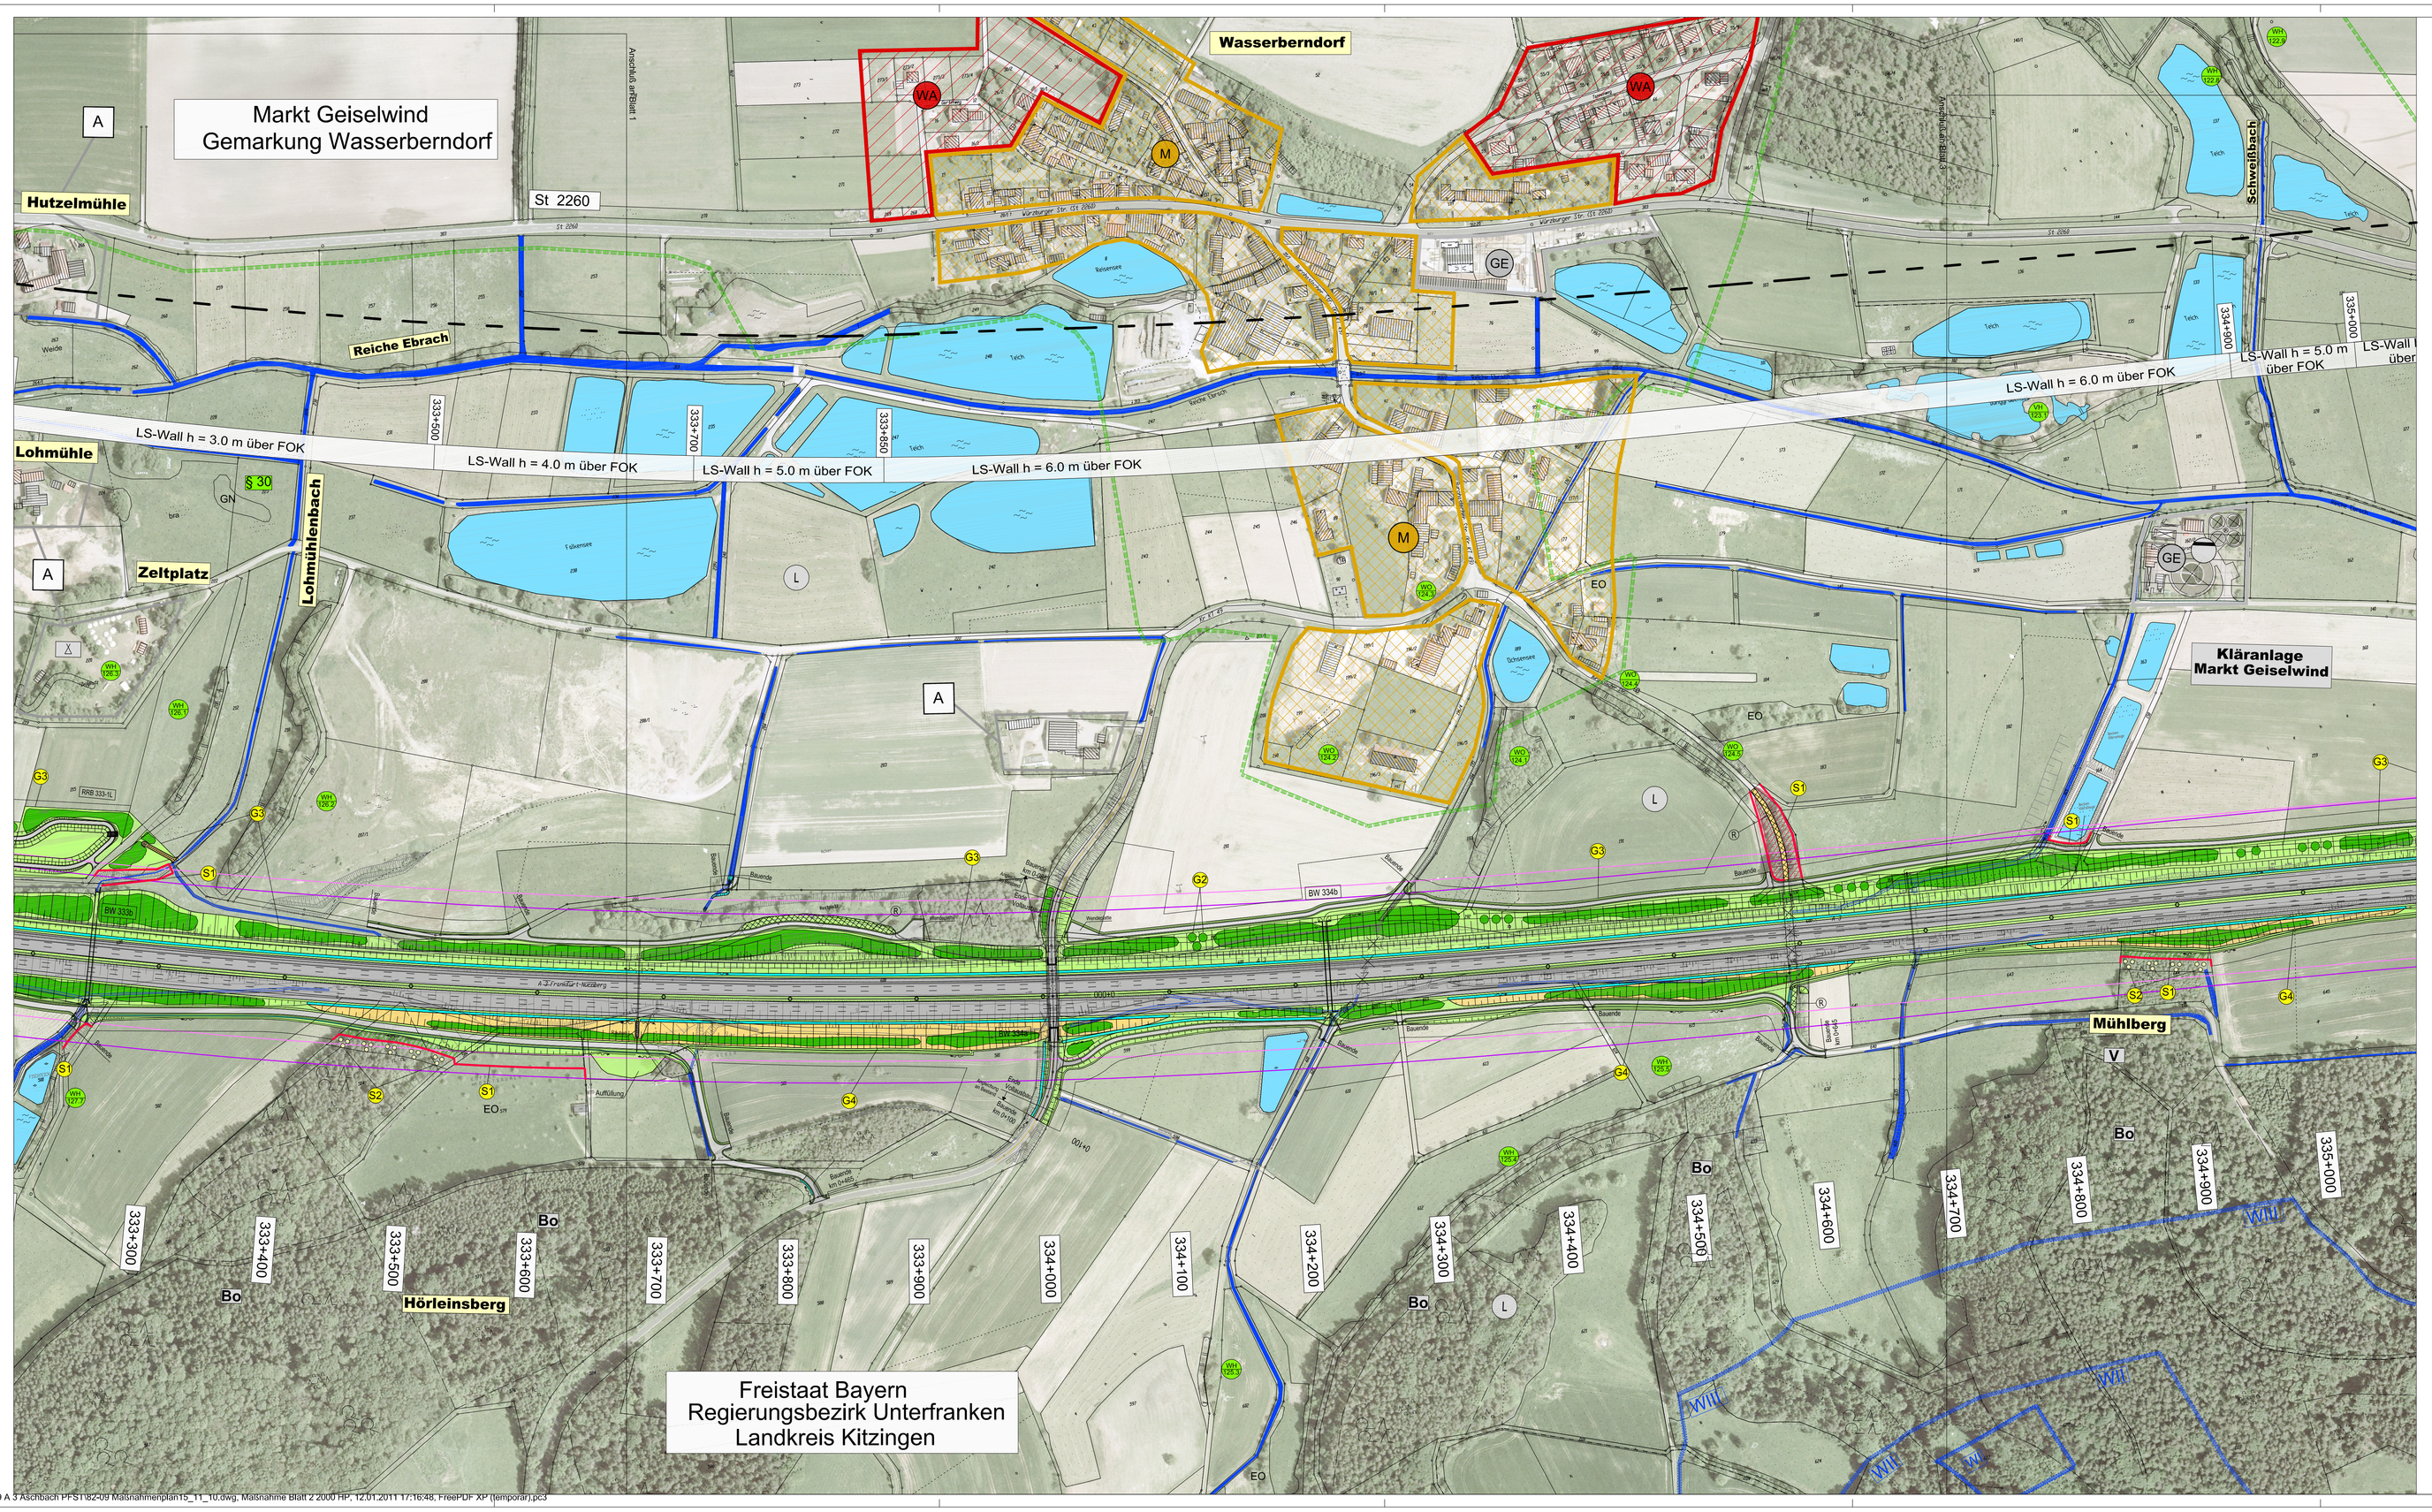

Legende

Bebauung

- WA Allgemeines Wohngebiet
- M Mischgebiet
- GE Gewerbegebiet
- A Gebäude im Außenbereich
- Zeltplatz
- Kläranlage / Klärbecken

Landwirtschaftliche Nutzfläche

- Acker
- a-bra Brache
- Grünland
- bra Brache
- ext Extensivgrünland
- Fließgewässer, Graben
- Magere Gras- und Krautflur
- Stillgewässer

Waldflächen

- Laubwald
- Nadelwald
- Mischwald

Wald mit besonderer Bedeutung

- Bo für den Bodenschutz
- V für den Schutz von Verkehrswegen (inkem. Straßenschutz)

Schutzgebiete

- Naturpark "Steigerwald"
- Schutzzone des Naturparks
- Naturdenkmal
- § 30 Bestand geschützt nach Art § 30 BNatSchG

Biotoptypen (nach BayLfU)

- Amtlich kartiertes Biotop
- Eigenkartiertes Biotop

Ökologisch wertvolle Waldflächen
WL Wald, naturnah

Gebüsche, Hecken, Gehölze
WH Hecke, naturnah
WN Naturnahes Ufergehölz (Bruch)
WX Mesophiles Gebüsch, naturnah
EO Streuobstbestand
WO Feldgehölze naturnah

Gewässer
VH Großröhricht
VC Großseggenried o. Verlandungszone

Feuchtgebiete
GN Sicker-/ Grundwasser-Nasswiese
GR Landröhricht
GG Großseggenried nährstr. o. Verlandungszone
GH Feuchte / nasse Hochstaudenflur

Offene Trocken- und Magerstandorte
GW Wärmeliebender Saum
GE Artenreiches Extensivgrünland
GB Magerrasen (Allgrasbestand / Straußgrasbrache

Sonstiges

- Wasserschutzgebiet (I, II, III)
- Gemarkungsgrenze
- Grenze Regierungsbezirk
- Grenze des Untersuchungsgebiets
- Beeinträchtigungszone, neu
- Beeinträchtigungszone, alt
- Vorübergehende Inanspruchnahme

Maßnahmen

Wald, Hecken und Gehölzstrukturen

- Standortgerechte Laubwaldaufforstung
- Temporäre bauzeitliche Nutzung von Waldflächen, Wiederaufforstung nach Abschluss der Baumaßnahmen
- Waldmantelschutzpflanzung
- Gehölzpflanzung
- Einzelbaumpflanzung

Rasen- und Sukzessionsflächen

- Landschaftsrasenansaat extensiv
- Sukzessionsflächen ohne Oberbodenandeckung
- Anlage von extensivem Grünland mit jährlicher Mahd
- Anlage von Flachuferbereichen und Röhrichten bzw. Hochstaudenfluren

Ausgleichs- und Ersatzmaßnahme

- A1 Abgrenzung der Ausgleichs- oder Ersatzmaßnahme

Sonstige Maßnahmen

- Anlage eines Biotopschutzzaunes
- Tabufläche, auch vorübergehende Inanspruchnahme ausgeschlossen
- Versiegelte Fläche
- Schotterflächen
- Rückbau von versiegelten Flächen
- Entwässerungsmulde
- Absetzbecken und Rückhaltebecken (Trockenbecken)

Gestaltungsmaßnahme

G
1 = Gehölzpflanzung
2 = Einzelbaumpflanzung
3 = Landschaftsrasenansaat, extensiv
4 = Anlage von Sukzessionsflächen

Schutzmaßnahme

S
1 = Biotopschutzzaun
2 = Waldmantelschutzpflanzung

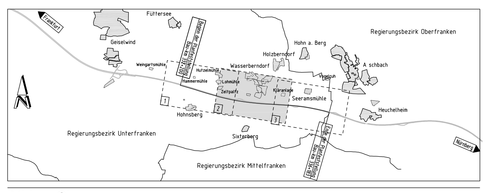

Miriam Glanz
Landschaftsarchitektin

Am Wacholderrain 23
97618 Leutershausen
Tel. 09771 - 98769
Fax.09771 - 2492

Nr.	Art der Änderung	Datum	Name

Freistaat Bayern
Autobahndirektion Nordbayern
Reuther Hofstraße 55, 90402 Nürnberg, TEL.(0911)6521-0, FAX.(0911)6521-4455, E-MAIL:poststelle@autobahn.bayern.de

Unterlage 12.3
Blatt Nr. 2
Datum Zeichen

PLANFESTSTELLUNG

bearbeitet		Nov. 2010	MG / BD
gezeichnet		Nov. 2010	MG / BD
geprüft	Sachgebiet 14	Nov. 2010	WA
	Sachgebiet 1411	Nov. 2010	BA

BAB A3 / Frankfurt - Nürnberg

östl. AS Geiselwind - Aschbach

6-streifiger Ausbau
von Bau-km 332+200 bis Bau-km 336+183

Landschaftspflegerischer Maßnahmenplan

Maßstab 1 : 2000

Aufgestellt:
Nürnberg, den 13.12.2010
Autobahndirektion Nordbayern

Walter Dipl.-Ing. Univ.

Festgestellt nach §§ 17 ff. FStrG mit Beschluss vom 30.04.2013, Nr. 32 - 4354.1 - 1/10
Würzburg, 30.04.2013
Regierung von Unterfranken
gez.
Gündelhöfer
Regierungsdirektorin

nachrichtlich!

Projekt: BAB A3 AS Geiselwind-Aschbach — Datei: 82-09 A3 Aschbach\82-09 Maßnahmenplan

Y:\82-09 A 3 Aschbach PFS\1\82-09 Maßnahmenplan\1S_11_10.dwg, Maßnahme Blatt 2 2000 HP, 12.01.2011 17:16:48, FreePDF XP [temporär].pc3