


Freistaat Bayern
Regierungsbezirk Unterfranken
Landkreis Kitzingen

Regierungsbezirk Unterfranken
Landkreis Kitzingen
Gemeinde Geiselwind
Gemarkung Wasserberndorf

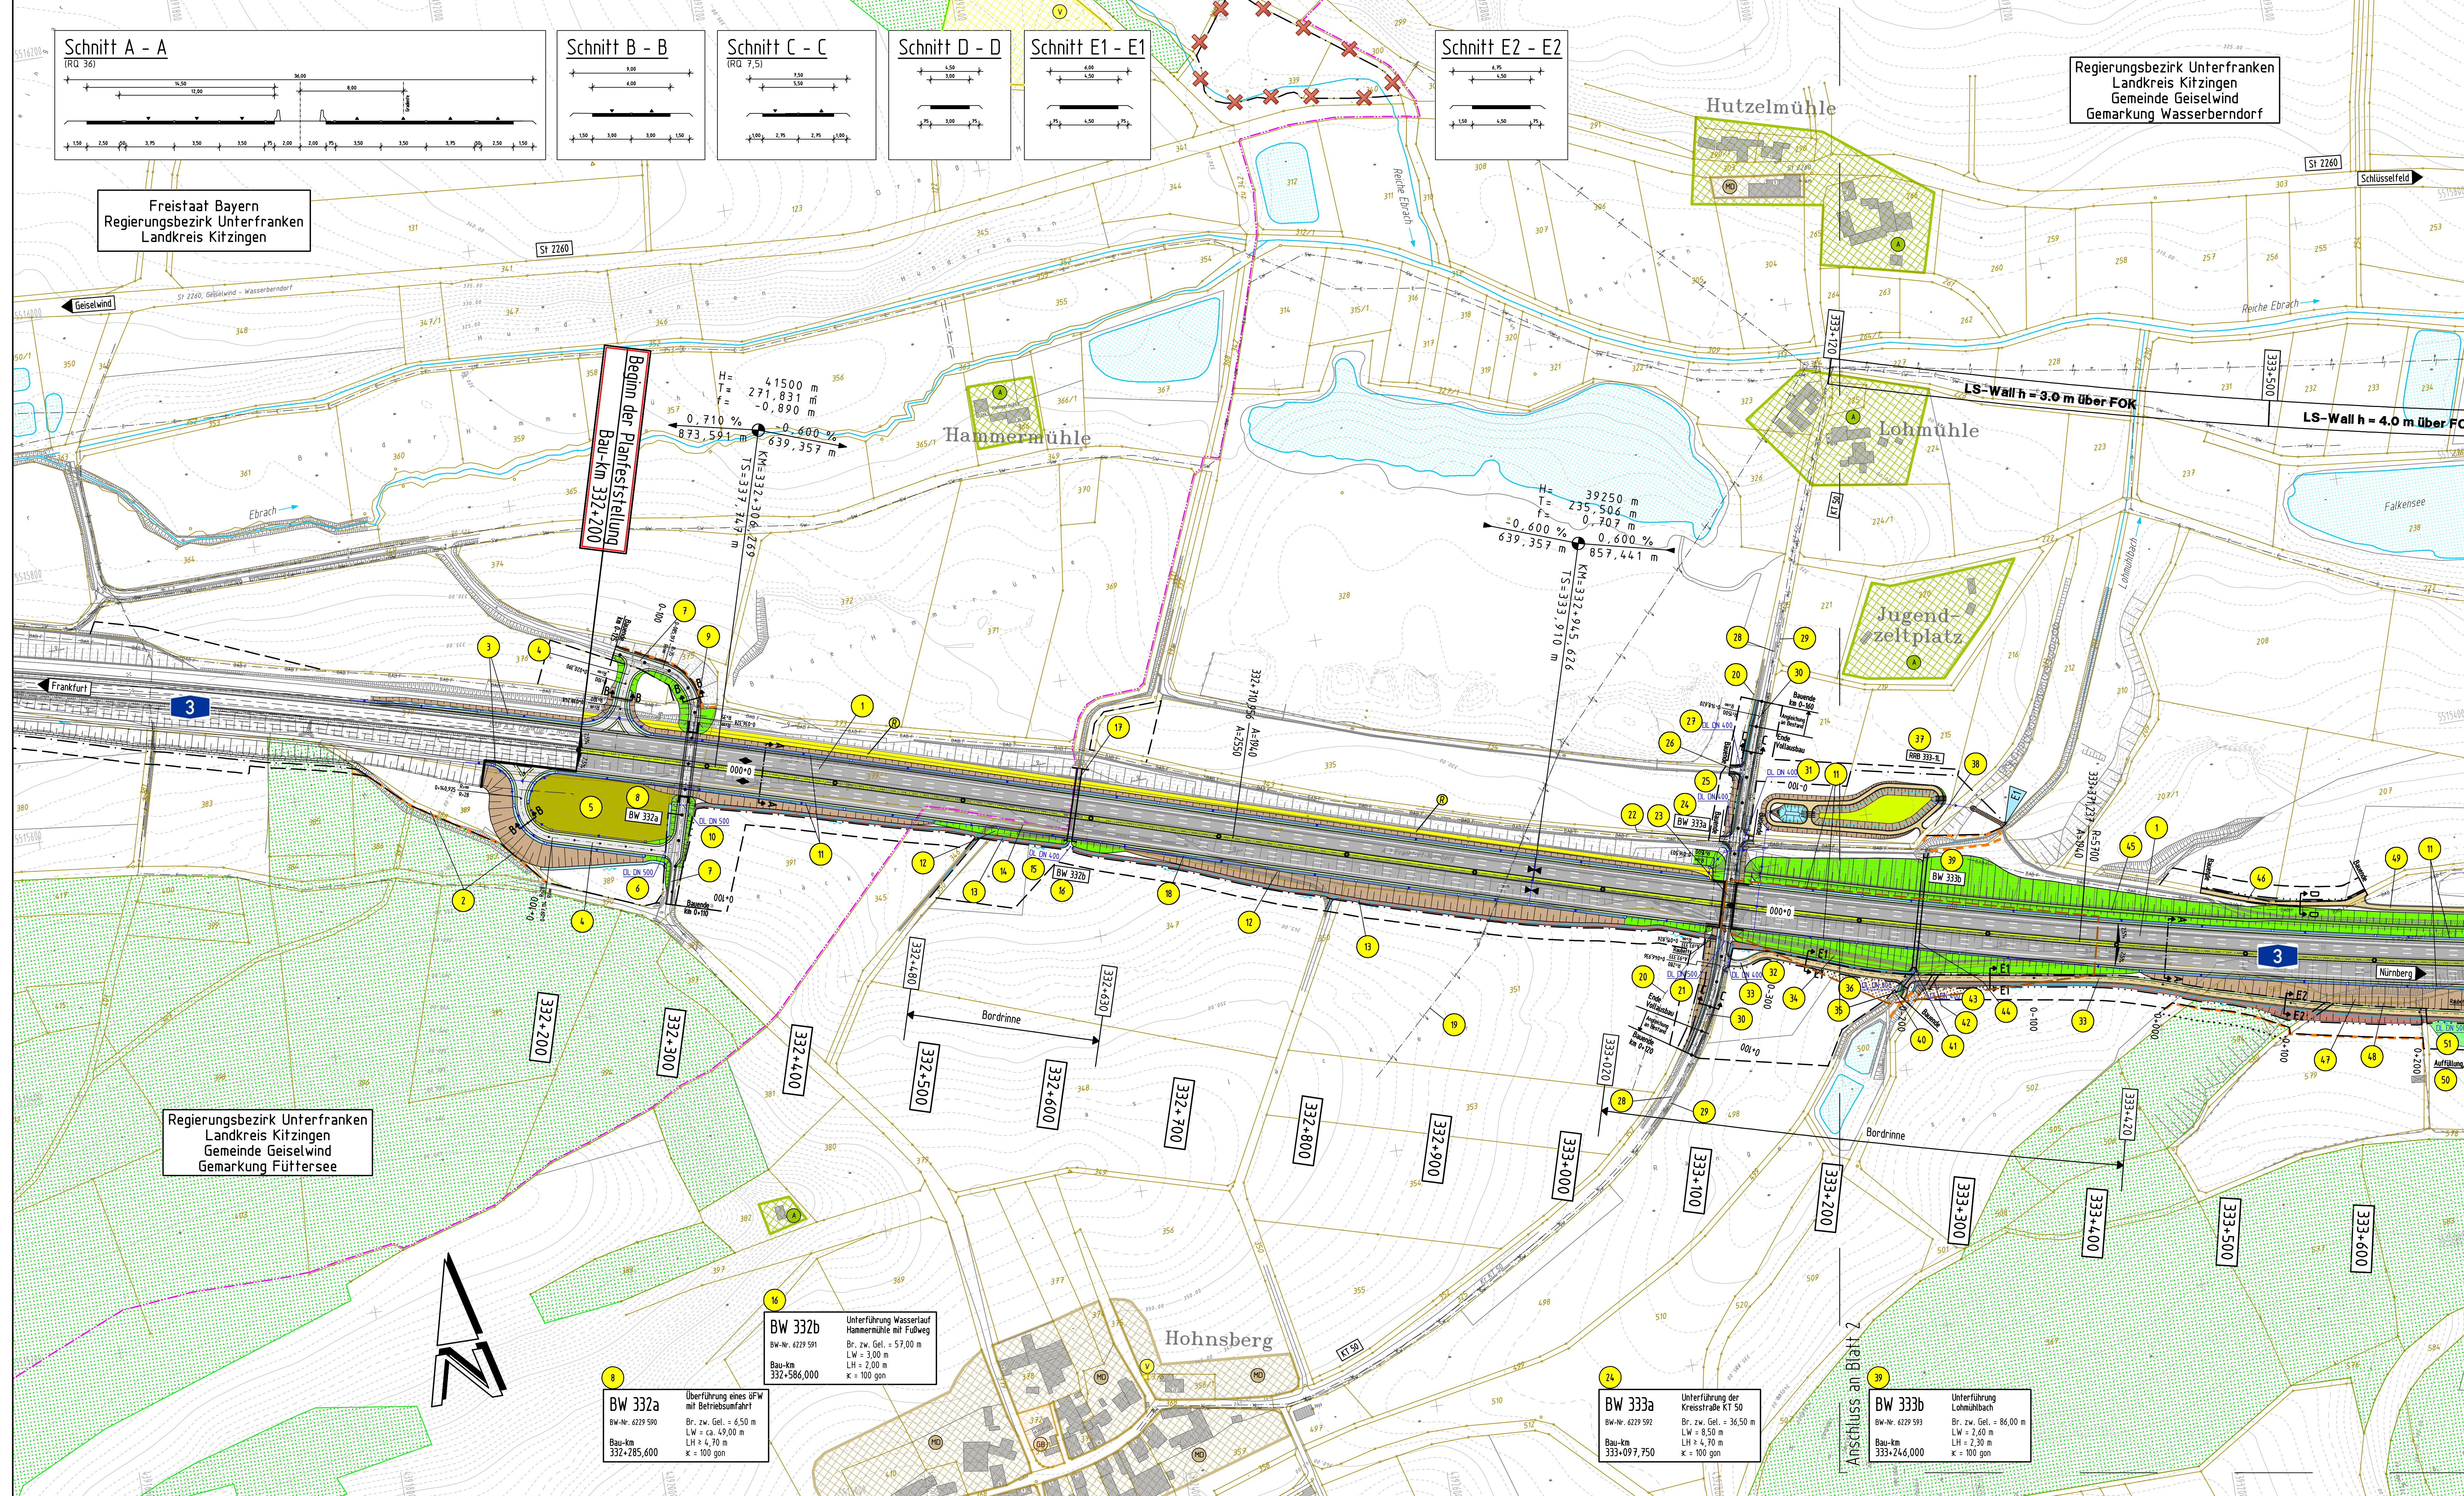

Regierungsbezirk Unterfranken
Landkreis Kitzingen
Gemeinde Geiselwind
Gemarkung Füttersee

BW 332a Überführung eines BFW mit Betriebsamfahrl
 BW-Nr. 4229 590
 Br. zw. Gel. = 6,50 m
 LW = ca. 49,00 m
 LH = 4,70 m
 κ = 100 gon

BW 332b Unterführung Wasserlauf Hammermühle mit Fußweg
 BW-Nr. 4229 591
 Br. zw. Gel. = 5,70 m
 LW = 3,00 m
 LH = 2,00 m
 κ = 100 gon

BW 333a Unterführung der Kreisstraße KT 50
 BW-Nr. 4229 592
 Br. zw. Gel. = 36,50 m
 LW = 8,50 m
 LH = 4,70 m
 κ = 100 gon


BW 333b Unterführung Lohmühlbach
 BW-Nr. 4229 593
 Br. zw. Gel. = 86,00 m
 LW = 2,60 m
 LH = 2,30 m
 κ = 100 gon

LEGENDE - Bestand

- Grenzpunkt Vermessungsamt mit Flurstücksgrenze
- Flurstücksgrenze
- Höhenlinie
- Gemarkungsgrenze
- Regierungsgrenze
- Stromkabel / Freileitung
- Fernmeldekabel Telekom
- Fernmeldekabel BAB
- Abwasserkanal
- Wasserleitung
- Maststandorte
- Vorfluter / Wasserlauf
- reines und allg. Wohngebiet
- Kernsiedlungsgebiet
- Dorfgebiet
- Gewerbegebiet, Industriegebiet
- Sondergebiet
- Außengebiete nach Ortsansicht
- Gemarkungsflächen
- Fläche für Versorgungsanlagen, Abfallentsorgung, Abwasserbeseitigung, Ablagerungen
- Gewässer
- Wald
- Bodendenkmal

LEGENDE - Planung

- Dammböschung
- Bankett
- Fahrbahn BAB mit Markierung
- Mittelstreifen
- Fahrbahn BAB mit Markierung
- Bankett mit Angabe der Fliedrichtung
- Einschnittsböschung
- Lärmschutzwall
- Wege (wassergebunden)
- Fahrbahn (sonstige Straßen/ asphaltierte Wege)
- Auffüllung/ Ausschüttung
- Rückbau/ Rekultivierung best. Verkehrsflächen
- Fahrbahnquerneigung in Prozent
- Hochpunkt bzw. Tiefpunkt der Gradiente
- Neigungsbrechpunkt der Gradiente mit Angabe von Gefälle, Steigung, Ausrundungshalbmesser und Länge der Gefälle-/ Steigungstrecke
- Bachlauf bzw. Entwässerungsgraben mit Angabe der Fliedrichtung
- Bau-km (Kilometrierung nach Nürnberg)
- Regenrückhaltebecken mit vorgeschaltetem Absetzbecken
- Abbruch baulicher Anlagen
- Durchlass mit Angabe der Dimension
- Grunderwerbsgrenze
- Erwerbsgrenze für andere Baualtsträger
- Grenze vorübergehend in Anspruch zu nahender Fläche
- Nummer im Bauwerksverzeichnis
- Waldmantelschutzplan
- Schutzzaun
- Einleitungsstelle

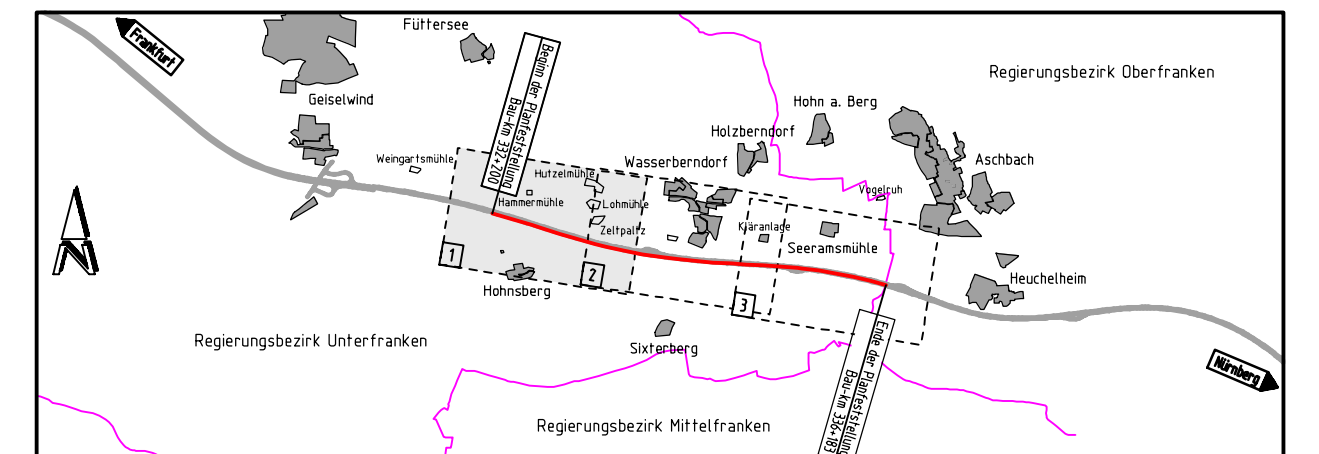

Planänderung vom 30.03.12 ersetzt Unterlage 7.1 Blatt 1

Nr.	Art der Änderung	Datum	Name
1	Wegfall Ausgleichsfläche A1	30.03.12	Ballon

REINHARD HYNA INGENIEURBÜRO FÜR BAUWESEN

05.08.11 Datum
 11/2010 Weiß
 11/2010 Weiß
 11/2010 Hyna
 095981/AB/P010/LP-01_10000.PLT
 NEUB:STF/25.11.10

Freistaat Bayern
Autobahndirektion Nordbayern

Umfang	Blatt Nr.	Datum	Zeichen
7.1	1E		

PLANFESTSTELLUNG

BAB A3 / Frankfurt - Nürnberg
 östl. AS Geiselwind - Aschbach

6-streifiger Ausbau
 von Bau-km 332+200 bis Bau-km 336+183

Lageplan
 von Bau-km 332+200 bis Bau-km 333+600
 Maßstab: M 1 : 2.000

nachrichtlich!

Kaiser, Baudirektor
 Festgestellt nach §§ 17 ff. FStMG mit Beschluss vom 30.04.2013, Nr. 32 - 4354.1 - 1/10
 Würzburg, 30.04.2013
 Regierung von Unterfranken
 gez. Güntherhofer
 Regierungsdirektorin