330+130.000

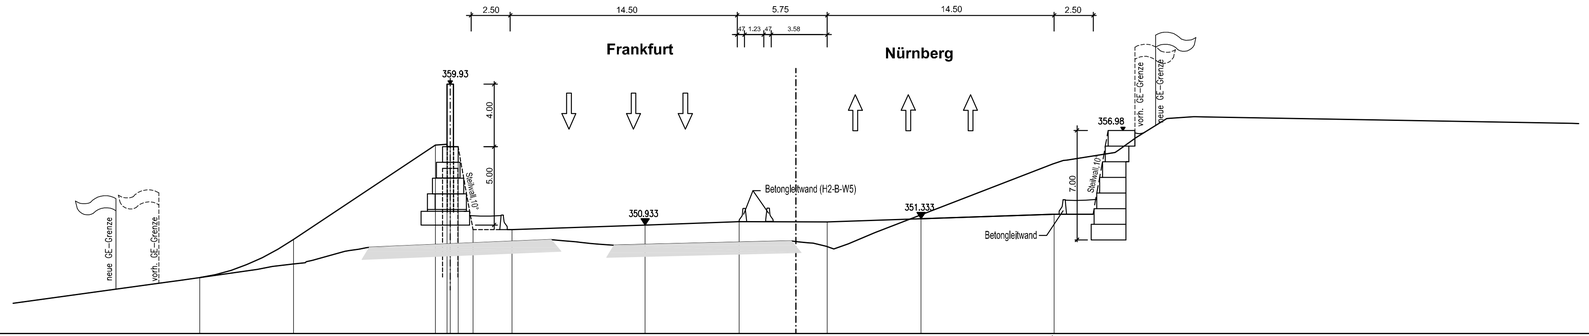

M = 1:200

344.00 m ü NN

| | | |