

— Abschnittsweise Teilverluste von Gehölzen durch randliche Überbauung auf rd. 0,15 ha
 Dauerhafter Teilverlust von Park- und Grünanlagen sowie Straßenbegleitgrün jeweils mit altem Baumbestand durch randliche Versiegelung auf rd. 0,09 ha


— Dauerhafter Teilverlust eines Laubwaldstreifens zwischen B 26 und Industriegebiet durch Versiegelung / Überbauung auf rd. 0,78 0,71 ha sowie Verlust des Biotopwertes des verbleibenden Waldstreifens infolge Verkleinerung um über 50 % auf rd. 0,54 0,52 ha

— Dauerhafter Teilverlust eines Wiesenstreifens von Grünland, artenarmem Saum / Staudenflur durch Versiegelung / Überbauung sowie durch Versiegelung von Verkehrsleitgrün und sonstigen Strukturen auf rd. 0,44 0,05 0,96 ha

— Rodung von alten Straßenbäumen (Pyramidenpappeln) im Zuge der Bauausführung

— Verstärkung der bestehenden Trenn- und Zerschneidungswirkung durch den Ausbau der B 26 mit zusätzlichen Fahrstreifen und Mittelinsel. Erhöhte Kollisionsgefahr für Vögel und Fledermäuse beim Queren der Straße sowie bei Jagdflügen entlang des Gehölzrandes (Schlosspark-Schönbusch)

— Dauerhafter Teilverlust des Lebensraumes von Mauereidechse und Blauflügeliger Ödlandschrecke (Ruderalflur) durch randliche Überbauung (Parkplatz) sowie von sonstigen Ruderalflächen im Zuge des Straßenausbaus auf rd. 0,12 ha

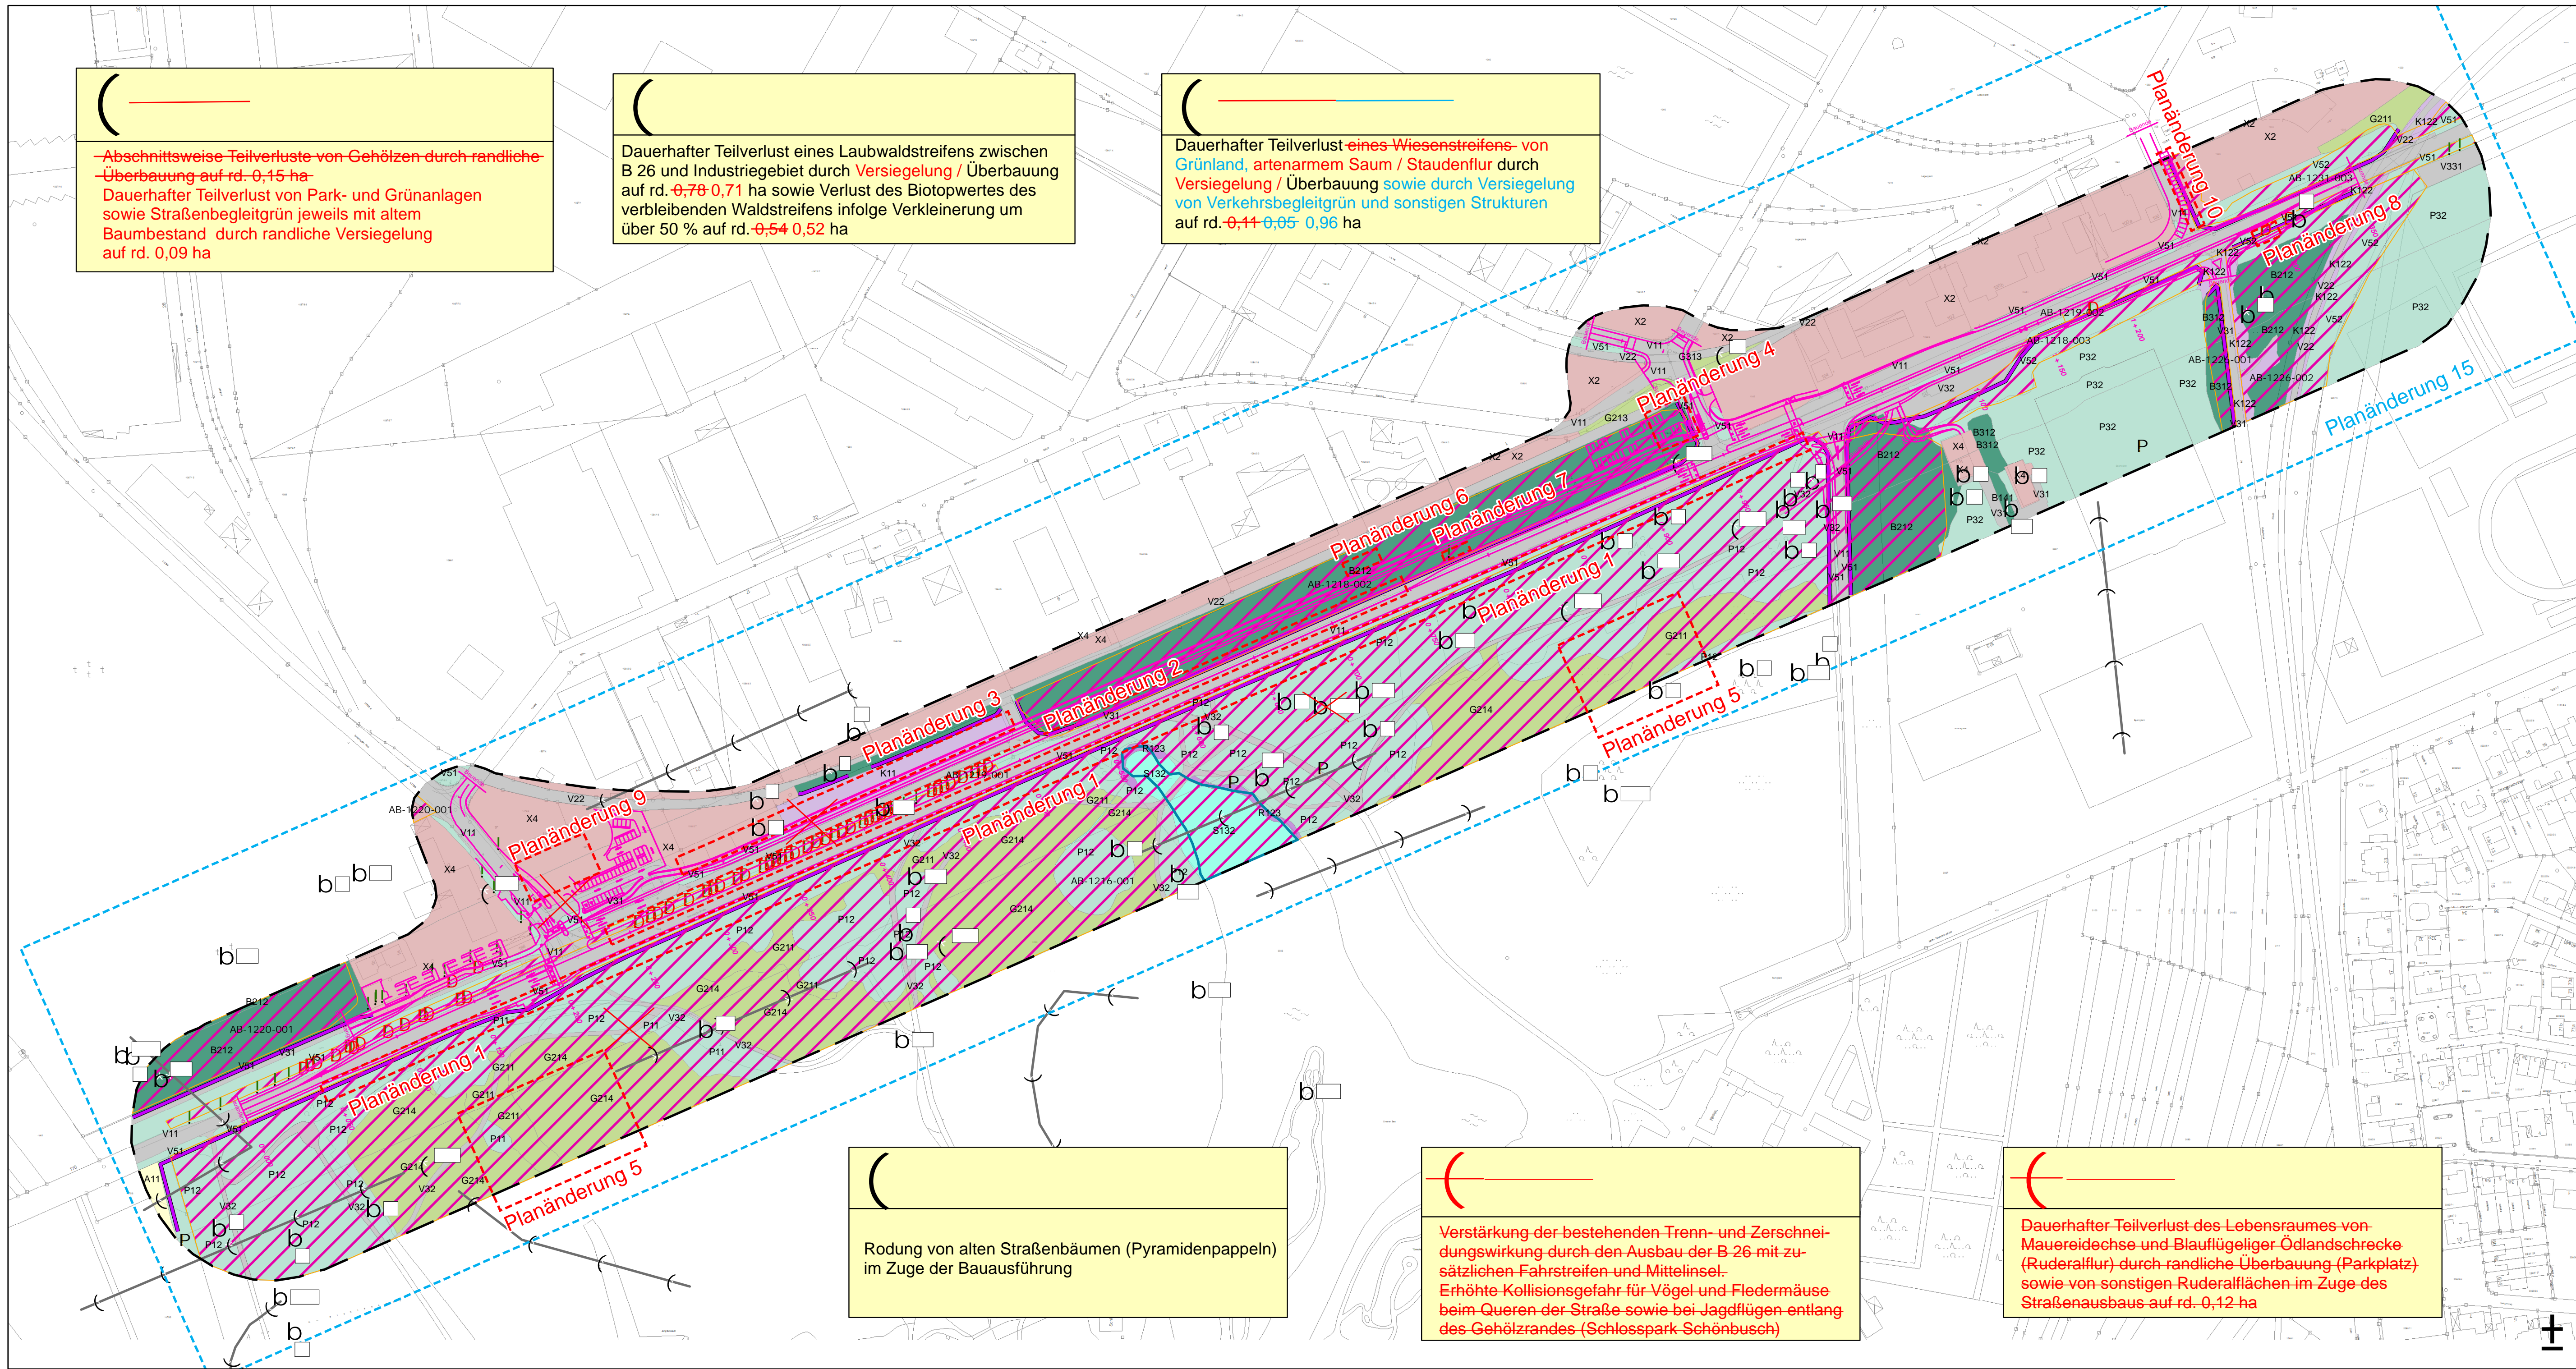

Legende

Bestand: Realnutzung und Biotoptypen

- A11 Intensiv bewirtschaftete Äcker
- B112 Mesophilie Gebüsch / Hecken
- B141 Schnitthecken (überw. einheimische Arten)
- B212 Feldgehölze (einheimisch), mittlere Ausprägung
- B312 Einzelbäume / Baumreihen / Baumgruppen (einheimisch), mittlere Ausprägung
- F211 Gräben, naturnah
- S132 Europäische Stillgewässer, bedingt naturnah
- G211 Mäßig extensiv genutztes, artenarmes Grünland
- G213 Artenarmes Extensivgrünland
- G214 Artenreiches Extensivgrünland
- G313 Sandmagerrasen
- K11 Artenarme Säume und Staudenfluren
- K122 Mäßig artenreiche Säume und Staudenfluren, frisch bis mäßig trockener Standorte
- P11 Park- und Grünanlage, ohne oder mit jungem bis mittlerem Baumbestand
- P12 Park- und Grünanlage, mit altem Baumbestand
- P32 Sport-/Spiel-/Erholungsanlagen, mit geringem Versiegelungsgrad
- V51 Grünflächen und Gehölzbestände junger bis mittlerer Ausprägung entlang von Verkehrsflächen
- V52 Gehölzbestände alter Ausprägung entlang von Verkehrsflächen
- R123 Sonstige Wasserrohrichte
- V11 Verkehrsflächen (Straßen- und Flugverkehr), versiegelt
- V22 Gleisanlagen und Zwischengleisflächen, geschottert
- V31 Rad-, Fuß- und Wirtschaftswege, versiegelt
- V32 Rad-, Fuß- und Wirtschaftswege, unbefestigt
- V331 Rad-, Fuß- und Wirtschaftswege, unbefestigt, nicht bewachsen
- V332 Rad-, Fuß- und Wirtschaftswege, unbefestigt, bewachsen
- X2 Industrie- und Gewerbegebiete (inkl. typische Freiräume)
- X4 Gebäude der Siedlungs-, Industrie- und Gewerbegebiete

Tierarten / Gruppen von besonderer Bedeutung

- Fledermaus
- Tagfalter
- Vogel (Kürzel s. LBP, Anhang 1)
- Fledermaustransekte
- Weiber: Lebensraum für Wasservogel, Libellen und Amphibien
- Höhlenbaum: Lebensraum für Höhlenbrüter und Fledermäuse
- Baumreihe, Einzelbaum
- Gehölzrand
- Verlust von Einzelbaum, Baumreihe
- Untersuchungsraum
- Technische Planung
- Technische Planung (nachrichtlich)
- Kartengrundlagen
- Amtlich kartierte Biotop mit Biotopnummer

Geobasisdaten © Bayerische Vermessung

Deckplan 12.2TT vom 14.08.2019 ersetzt
 Bestands- und Konfliktplan 12.2T vom 09.05.2018

Weißburger Str. 20-22 63739 Aschaffenburg Tel.: 06021/38667-0		Projekt-Nr.: 17305
Bearb.: 23.10.2012	JF	Datum
Gez.: 23.10.2012	NE/JB	Zeichen
Gepr.: 23.10.2012	JF	
Bearbeitet im Auftrag des Staatl. Bauamt Aschaffenburg, im Oktober 2012		
Nr.	Art der Änderung	Datum
PL 1-10	Planänderung vom 09.05.2018	23.04.2018
PL 15	Einblenden amtliche Biotopkartierung	07.08.2019
	Anpassung Textschild K3	07.08.2019

Freistaat Bayern
 Staatliches Bauamt Aschaffenburg
 Unterlage: 12.2TT
 Blatt Nr.:
 Datum:
 Zeichen:

PLANFESTSTELLUNG	bearbeitet	
	gezeichnet	
	geprüft	
LBP - Bestands- und Konfliktplan		
von Abschnitt 140_1,170 bis Abschnitt 140_2,520		
Bau-km 0+000 bis Bau-km 1+350		
Maßstab 1:2.000		

Aufgestellt: Aschaffenburg, den 29.10.2012 09.05.2018 14.08.2019
 Staatliches Bauamt

Gesehen:

Klaus Schwaab, Ltd. Baudirektor

Plan Datum: _____