

—
 -Abschnittsweise Teilverluste von Gehölzen durch randliche Überbauung auf rd. 0,15 ha
 Dauerhafter Teilverlust von Park- und Grünanlagen sowie Straßenbegleitgrün jeweils mit altem Baumbestand durch randliche Versiegelung auf rd. 0,09 ha

—
 Dauerhafter Teilverlust eines Laubwaldstreifens zwischen B 26 und Industriegebiet durch Versiegelung / Überbauung auf rd. 0,78 0,71 ha sowie Verlust des Biotopwertes des verbleibenden Waldstreifens infolge Verkleinerung um über 50 % auf rd. 0,54 0,52 ha


—
 Dauerhafter Teilverlust eines Wiesenstreifens von artenarmem Saum / Staudenflur durch Versiegelung / Überbauung auf rd. 0,14 0,05 ha

—
 Rodung von alten Straßenbäumen (Pyramidenpappeln) im Zuge der Bauausführung

—
 Verstärkung der bestehenden Trenn- und Zerschneidungswirkung durch den Ausbau der B-26 mit zusätzlichen Fahrstreifen und Mittelinsel. Erhöhte Kollisionsgefahr für Vögel und Fledermäuse beim Queren der Straße sowie bei Jagdflügen entlang des Gehölzrandes (Schlosspark Schönbusch)

—
 Dauerhafter Teilverlust des Lebensraumes von Mauereidechse und Blauflügeliger Ödlandschrecke (Ruderafflur) durch randliche Überbauung (Parkplatz) sowie von sonstigen Ruderafflächen im Zuge des Straßenausbaus auf rd. 0,12 ha

- Legende
- A11 Intensiv bewirtschaftete Äcker
 - B112 Mesophiles Gebüsch / Hecken
 - B141 Schnitthecken (überw. einheimische Arten)
 - B212 Feldgehölze (einheimisch), mittlere Ausprägung
 - B312 Einzelbäume / Baumreihen / Baumgruppen (einheimisch), mittlere Ausprägung
 - F211 Gräben, naturnah
 - S132 Eutrophe Stillgewässer, bedingt naturnah
 - G211 Mäßig extensiv genutztes, artenarmes Grünland
 - G213 Artenarmes Extensivgrünland
 - G214 Artenreiches Extensivgrünland
 - G313 Sandmagerrasen
 - K11 Artenarme Säume und Staudenfluren
 - K122 Mäßig artenreiche Säume und Staudenfluren, frisch bis mäßig trockener Standorte
 - P11 Park- und Grünanlage, ohne oder mit jungem bis mittlerem Baumbestand
 - P12 Park- und Grünanlage, mit altem Baumbestand
 - P32 Sport-/Spiel-/Erholungsanlagen, mit geringem Versiegelungsgrad
 - V51 Grünflächen und Gehölzbestände junger bis mittlerer Ausprägung entlang von Verkehrsflächen
 - V52 Gehölzbestände alter Ausprägung entlang von Verkehrsflächen
 - R123 Sonstige Wasserröhrichte
 - V11 Verkehrsflächen (Straßen- und Flugverkehr), versiegelt
 - V22 Gleisanlagen und Zwischengleisflächen, geschottert
 - V31 Rad-, Fuß- und Wirtschaftswege, versiegelt
 - V32 Rad-, Fuß- und Wirtschaftswege, befestigt
 - V331 Rad-, Fuß- und Wirtschaftswege, unbefestigt, nicht bewachsen
 - V332 Rad-, Fuß- und Wirtschaftswege, unbefestigt, bewachsen
 - X2 Industrie- und Gewerbegebiete (inkl. typische Freiräume)
 - X4 Gebäude der Siedlungs-, Industrie- und Gewerbegebiete
 - Fledermaus
 - Tagfalter
 - Vogel (Kürzel s. LBP, Anhang 1)
 - Fledermaustransekte
 - Weiler: Lebensraum für Wasservogel, Libellen und Amphibien
 - Höhlenbaum: Lebensraum für Höhlenbrüter und Fledermäuse
 - Baumreihe, Einzelbaum
 - Gehölzrand
 - Verlust von Einzelbaum, Baumreihe
 - Untersuchungsraum
 - Technische Planung
 - Technische Planung (nachrichtlich)
 - Kartengrundlagen
 - Amtlich kartierte Biotope mit Biotopnummer
 - Konfliktnummer
 - Konflikt Nr.
 - (Bau-km 1+260 - 1+340)
 - Teilverlust eines Gehölzstreifens durch randliche Überbauung auf rd. 0,05 ha Fläche
 - Erläuterung des Konfliktes

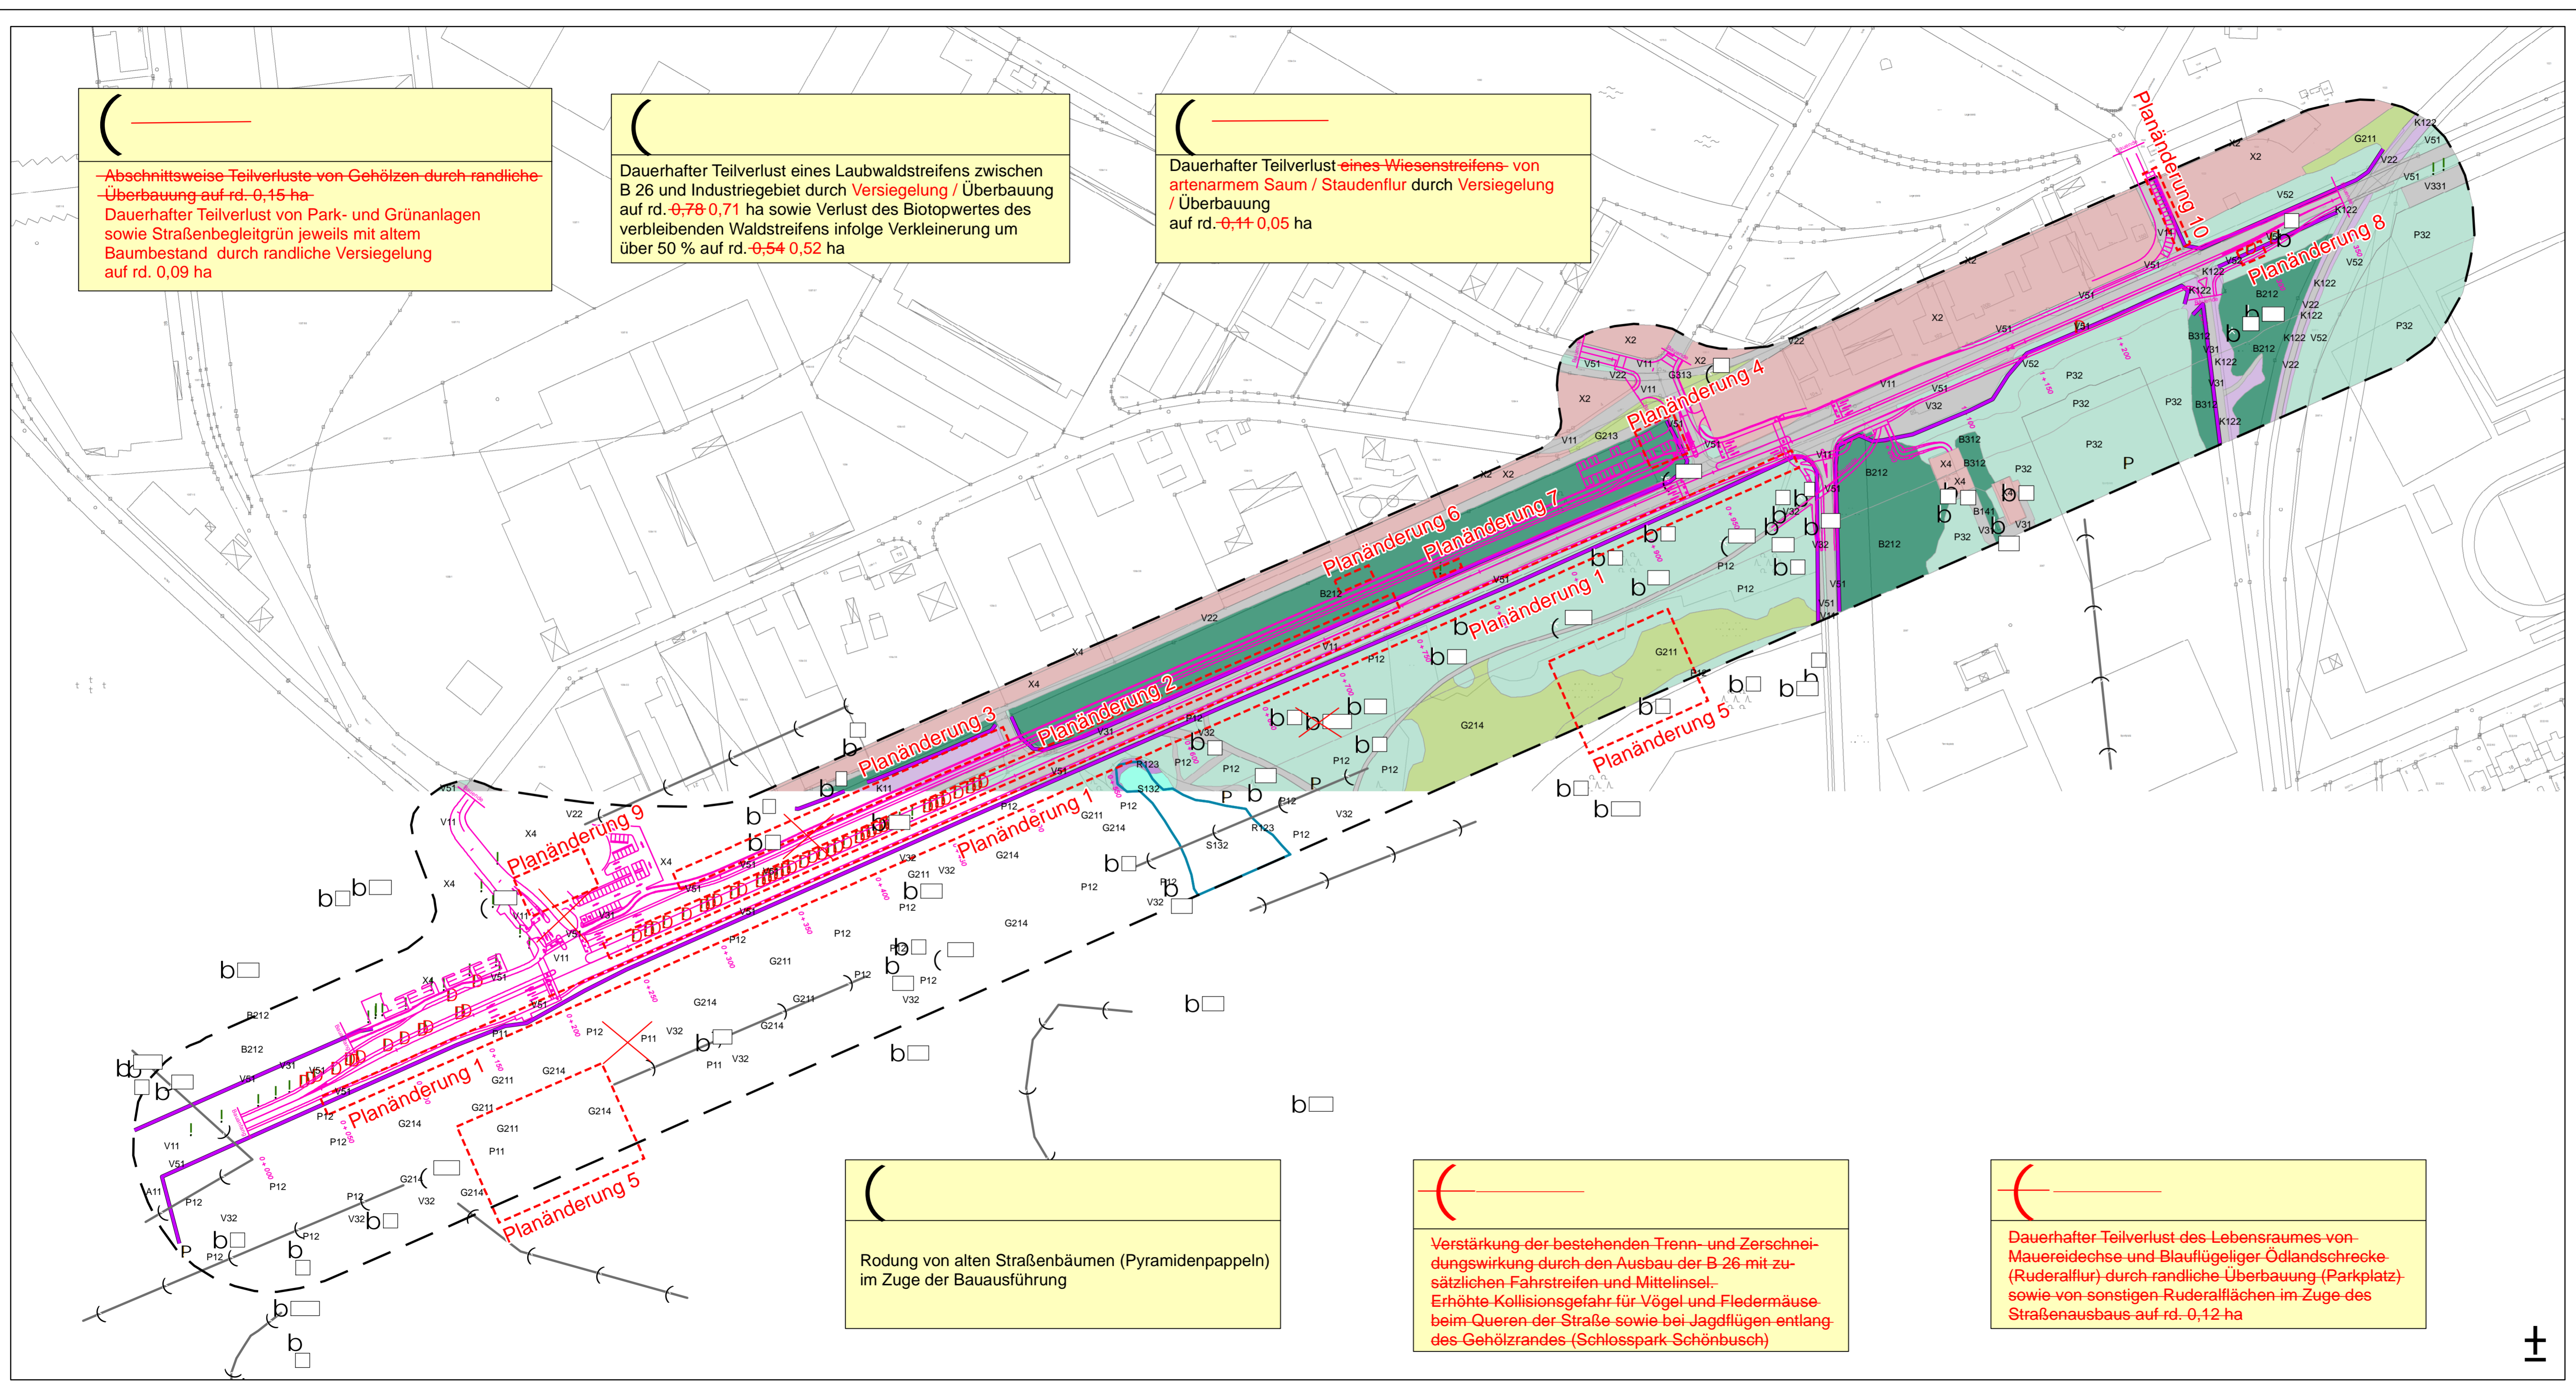

Deckplan 12.2T vom 09.05.2018 ersetzt Bestands- und Konfliktplan 12.2 vom 29.10.2012

Weißerburger Str. 20-22 63739 Aschaffenburg Tel.: 06021/98667-0		Projekt-Nr.: 17305 Datum: 23.10.2012 Zeichen: JF	
Bearbeitet im Auftrag des Staatl. Bauamts Aschaffenburg Aschaffenburg, im Oktober 2012			
Nr. Art der Änderung Datum Name			
PL 1.10	Entfall Schutzwind / Fledermausüberflugschutz Maßnahmen Mauereidechse	23.04.2018	ifu
PL 2.4	Begrünungs- bzw. Gestaltungsmaßnahmen ergä.	23.04.2018	ifu
PL 5.8	Schutz- und Vermehrungsmaßnahmen ergänz. bzw. geändert	23.04.2018	ifu
PL 9	Maßnahme Mauereidechse und Heuschrecken erhalt.	23.04.2018	ifu
Freistaat Bayern Staatliches Bauamt Aschaffenburg Corneliastraße 1, 63739 Aschaffenburg, Tel. 06021/98667-1, Fax 06021/98667-2		Unterlage: 12.2T Blatt Nr.: Datum: Zeichen:	
PLANFESTSTELLUNG			
von Abschnitt 140_1,170 bis Abschnitt 140_2,520		Bsp - Bestands- und Konfliktplan Bau-km 0+000 bis Bau-km 1+350 Maßstab: 1:2.000	
Aufgestellt: Aschaffenburg, den 29.10.2012, 09.05.2018 Staatliches Bauamt		Gezeichnet: Klaus Schwaib, Ltd. Bauleiter Pflanz Datum:	