


WÜ 46

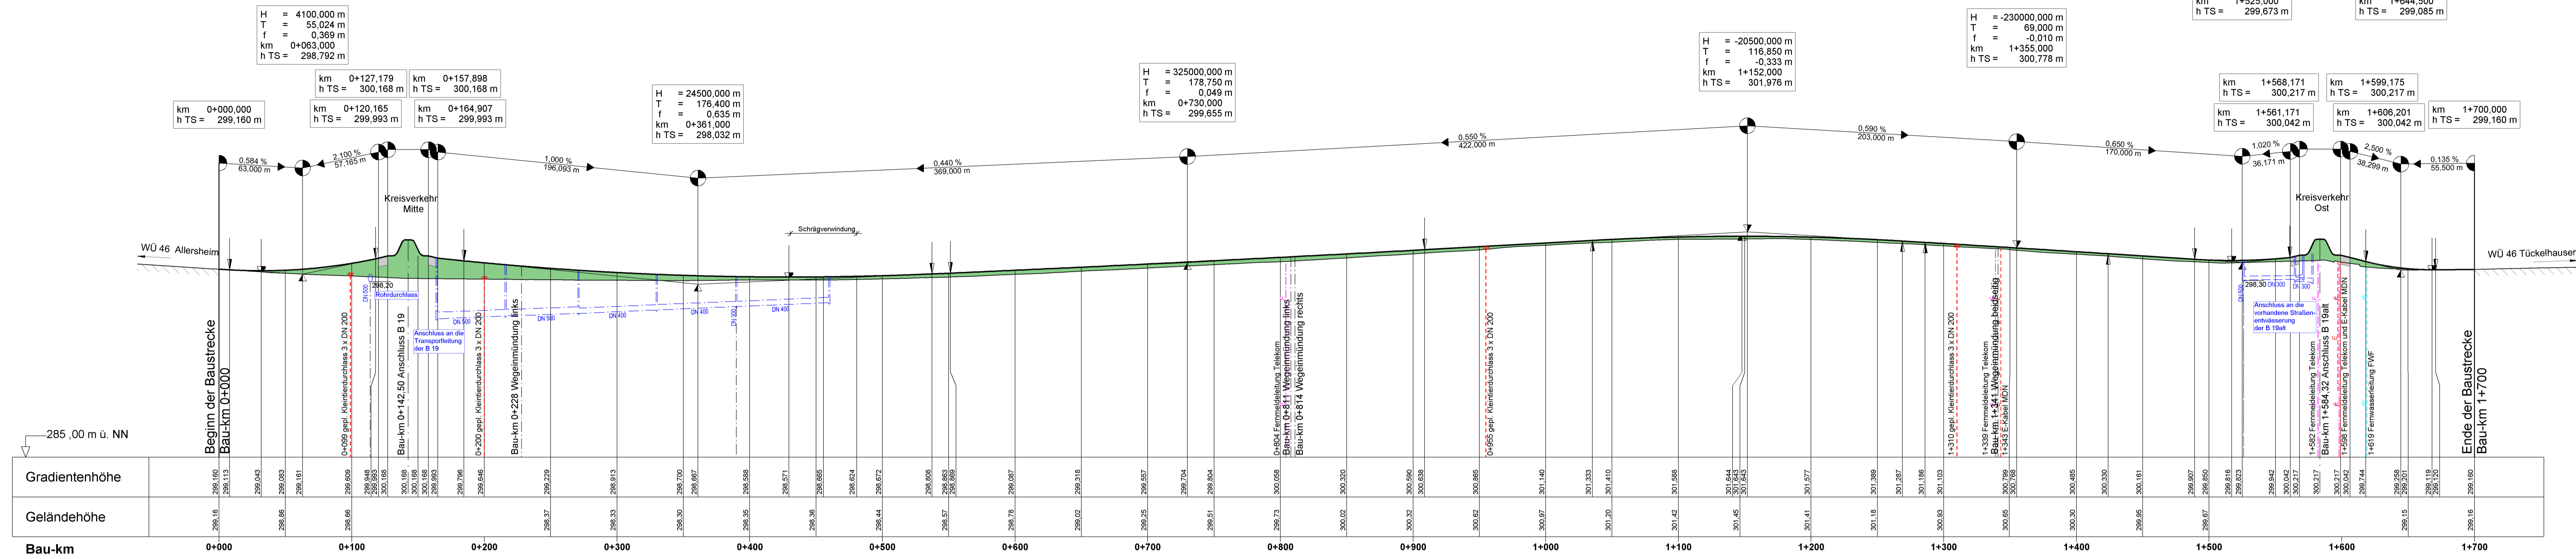

H = 4100,000 m
T = 55,024 m
f = 0,369 m
km = 0+063,000
h TS = 298,792 m

km 0+127,179 h TS = 300,168 m
km 0+120,165 h TS = 299,993 m
km 0+157,898 h TS = 300,168 m
km 0+164,907 h TS = 299,993 m

H = 24500,000 m
T = 176,400 m
km = 0+361,000
h TS = 298,032 m

H = 325000,000 m
T = 178,750 m
f = 0,049 m
km = 0+730,000
h TS = 299,655 m

H = -20500,000 m
T = 116,850 m
f = -0,333 m
km = 1+152,000
h TS = 301,976 m

H = -230000,000 m
T = 69,000 m
f = -0,010 m
km = 1+355,000
h TS = 300,778 m

H = 4300,000 m
T = 35,907 m
f = 0,150 m
km = 1+525,000
h TS = 299,673 m

H = 2000,000 m
T = 26,350 m
f = 0,174 m
km = 1+644,500
h TS = 299,085 m


km 1+568,171 h TS = 300,217 m
km 1+561,171 h TS = 300,042 m

km 1+599,175 h TS = 300,217 m
km 1+606,201 h TS = 300,042 m

km 1+700,000 h TS = 299,160 m

285,00 m ü. NN

Bau-km	0+000	0+100	0+200	0+300	0+400	0+500	0+600	0+700	0+800	0+900	1+000	1+100	1+200	1+300	1+400	1+500	1+600	1+700

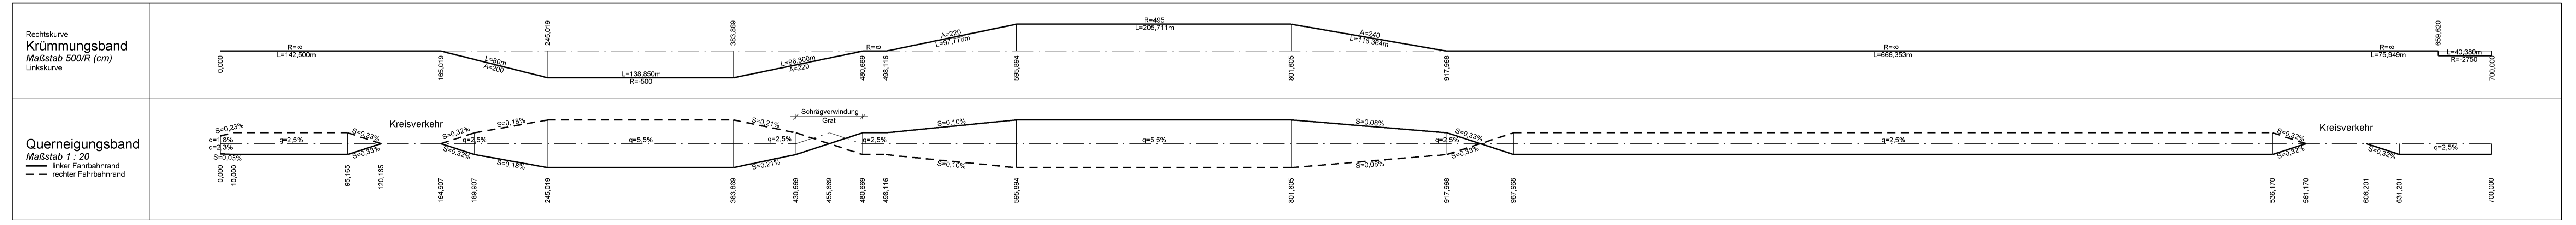

Zeichenerklärung

Gradientenhighpunkt
 Gradiententiefpunkt
 Ausrundungsbeg. Wanne / Ausrundungsende Kuppe
 Damm
 Einschnitt
 Transportleitung DN 300 mit Schacht links
 Transportleitung DN 300 mit Schacht mitte
 Transportleitung DN 300 mit Schacht rechts
 Neigungsbrechpunkt mit Angabe vort. Ausrundungshalbmesser, Tangententlänge, Stichhöhe, Bau-km, Höhe Tangentenschnittpunkt
 Längsneigung und Abstand zum nächsten Neigungsbrechpunkt
 Seitenablagung rechts
 Seitenablagung links
 Irritationschutzwand rechts
 Irritationschutzwand links
 Lärmschutzwand rechts

Staatliches Bauamt Würzburg

Weisenburgstraße 6
97082 Würzburg
Tel.: 0931/392-00, Fax: 0931/392-2777, E-Mail: poststelle@stbavue.bayern.de

bearbeitet: Dez. 2019 Vetter
 gezeichnet: Dez. 2019 Frank
 geprüft: Dez. 2019 Piller

PSP Nr.: BSS.ABBA015.00.E0
 Projekt: B 19 Ortsumgeh. Giebelstadt
 PF_Hoehendat_Anschlüsse_2019-06-17TU.icd

Nr.	Art der Änderung	Datum	Zeichen

FESTSTELLUNGSENTWURF

Straßenbauverwaltung Freistaat Bayern

Staatliches Bauamt Würzburg
Straße / Abchn.-Nr. / Station: B19 / 580 / 0,394 bis B19 / 480 / 0,846

PROJIS-Nr.: Unterlage / Blatt-Nr.: 6/7
 Höhenplan
 WÜ 46
 Maßstab: 1:2 000 / 200

**B 19 (Schwäbisch Hall) - Würzburg
Ortsumgeh. Giebelstadt - Euerhausen**

aufgestellt:
Staatliches Bauamt Würzburg

 Dr. Stefan Leiber
 Würzburg, den 15.01.2020