



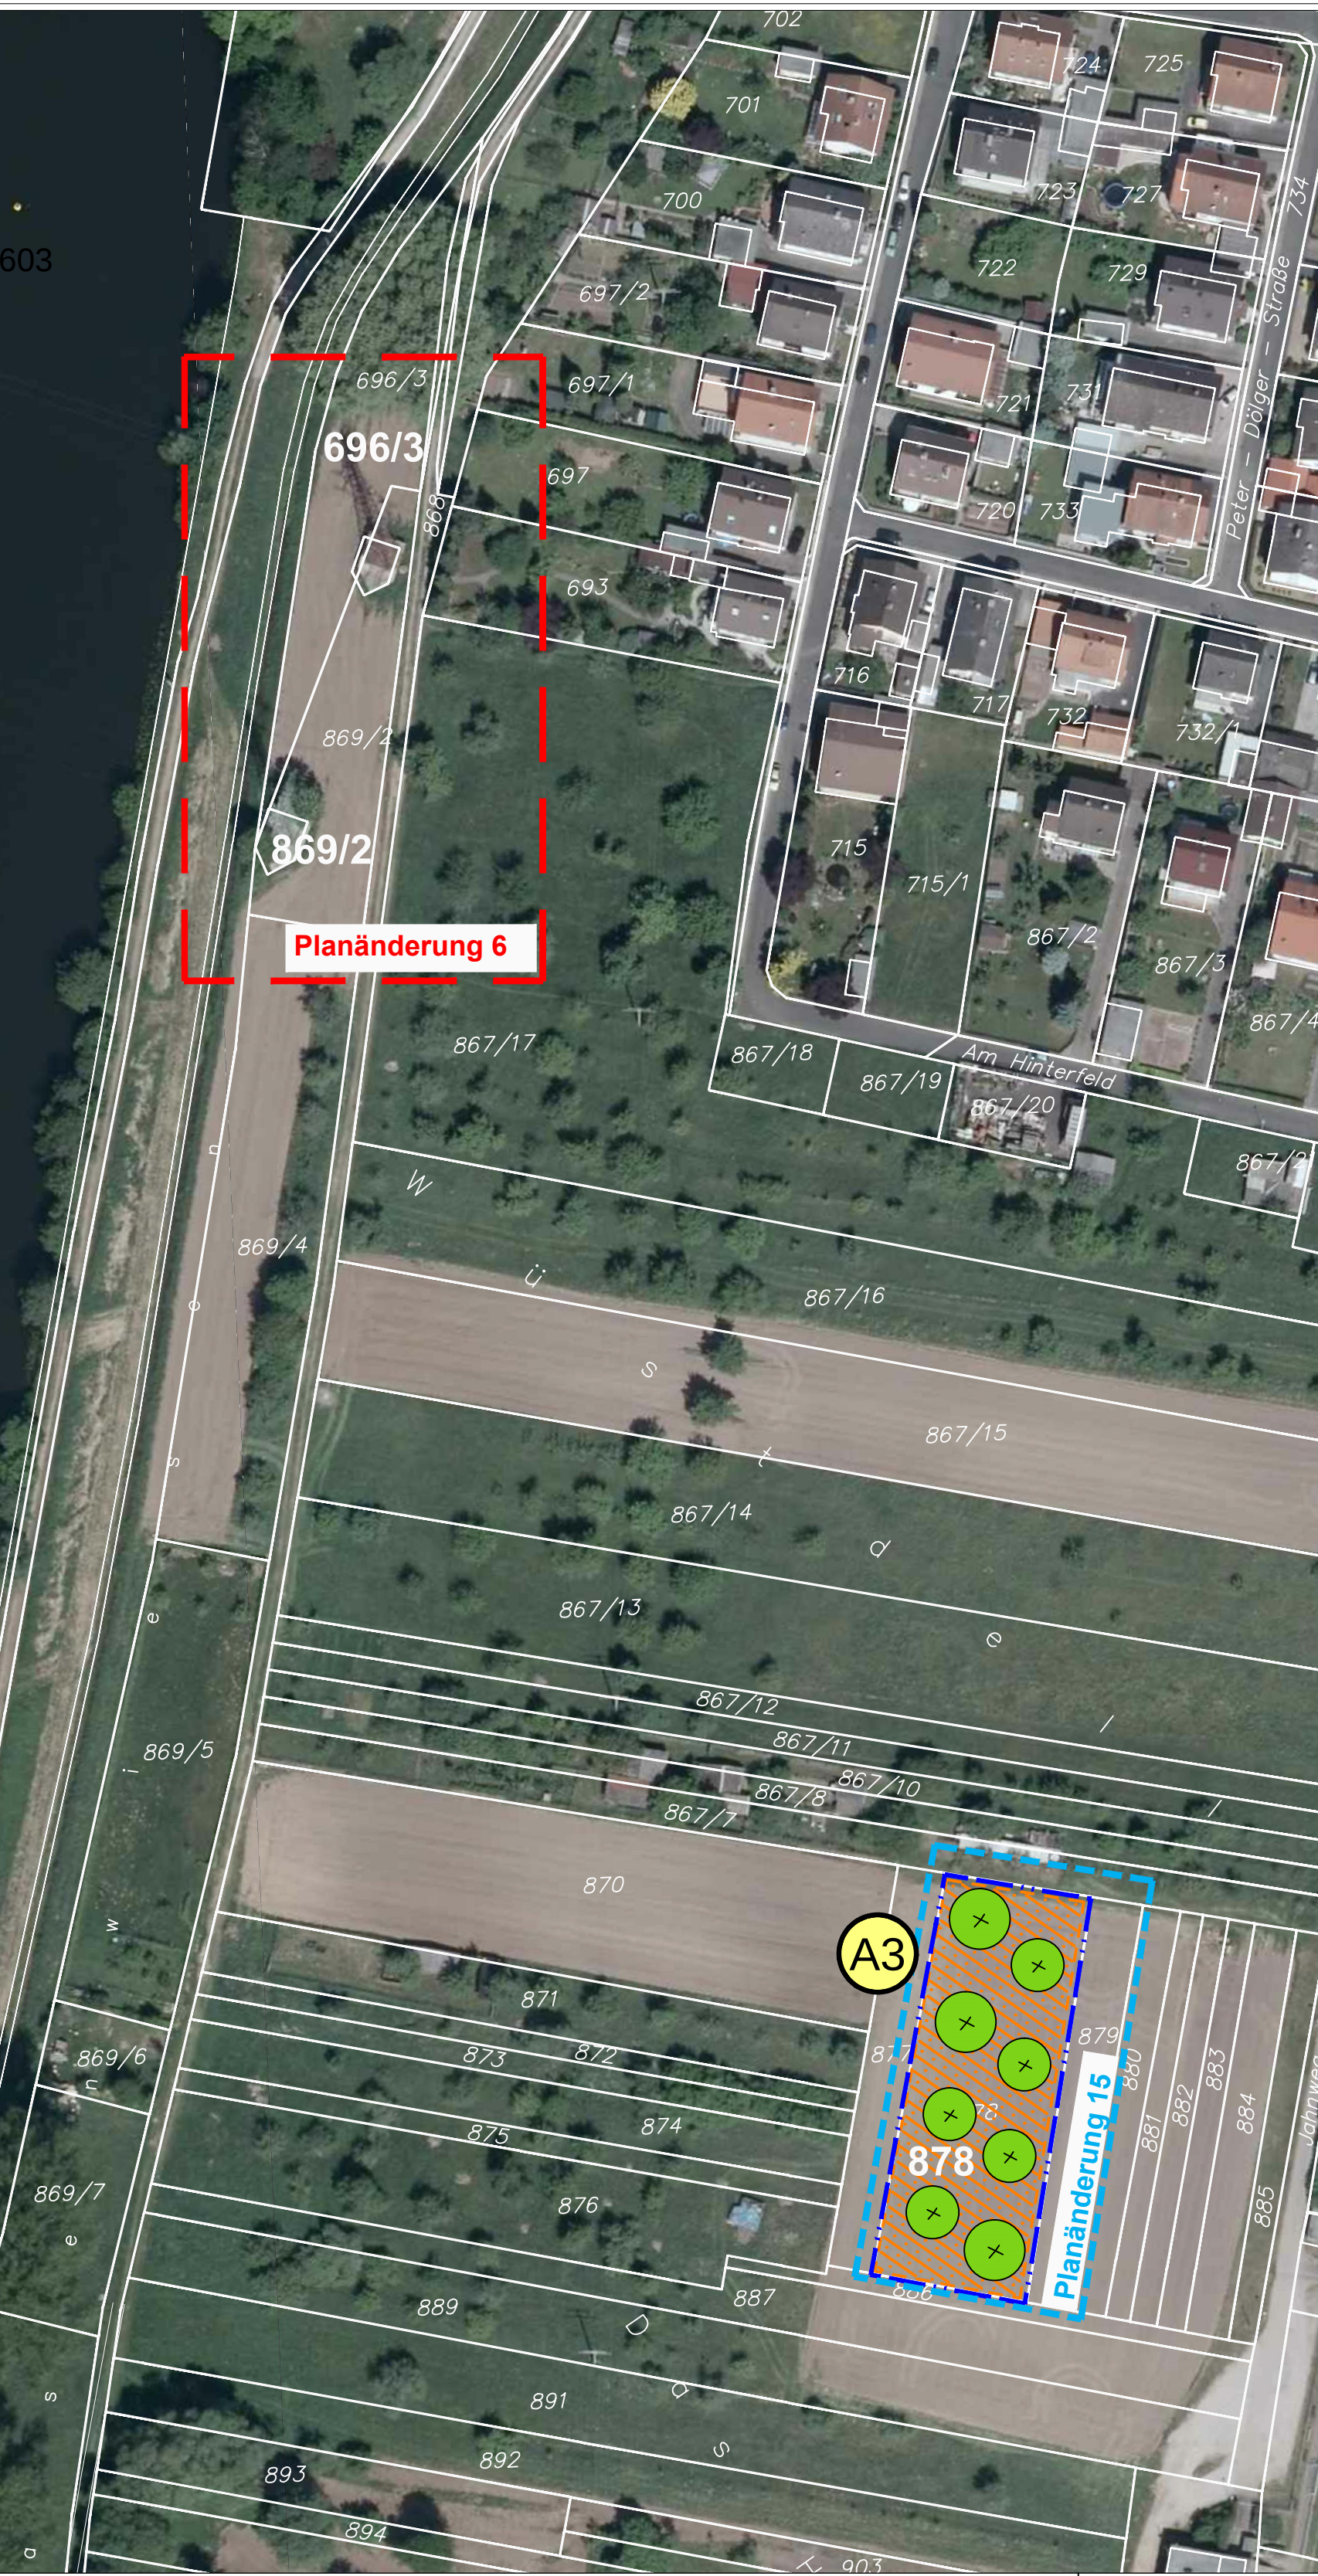

Übersichtslageplan (unmaßstäblich)

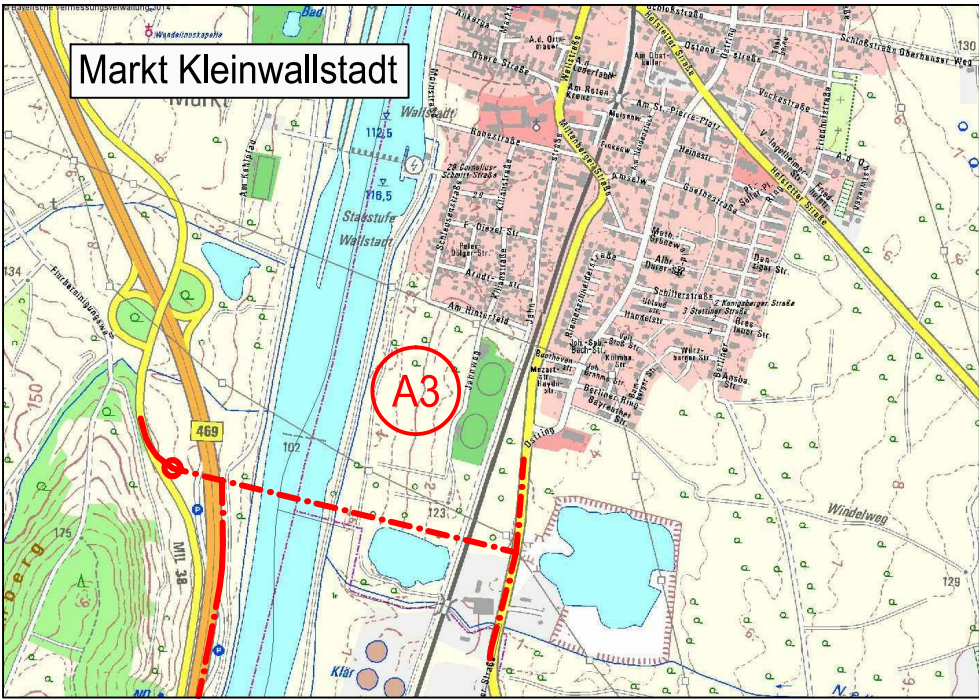

A2

Fl.Nrn: 696/3, 869/2 Gmkg.
Kleinwallstadt, Gmde. Kleinwallstadt

K1 - K2

Entwicklung von Feuchtlebensraum im Bereich Hinterfeld, Obere Wiesenwiese

Ziel:

Entwicklung von typischer Gewässerbegleitvegetation entsprechend dem Standortgradienten

Maßnahmen:

Entwicklung typischer Gewässerbegleitvegetation entlang des Grabens durch natürliche Sukzession (Röhricht)

Entwicklung der Brachfläche durch natürliche Sukzession und extensive Pflege (einmalige Mahd im Herbst)

Erhalt der prägenden Platanen im Norden

Vorwort der Fläche:

Junge Ackerbrache auf mittlerem Standort mit landschaftsbildprägenden Platanen, Entwässerungsgraben auf der Westseite angrenzend

Flächengrößen:

Gesamtfläche: 0,2262 ha

Anrechenbare Fläche: 0,1750 ha

A3

Fl.Nr: 878 Gmkg. Kleinwallstadt,
Gmde. Kleinwallstadt

K1

Anlage einer Streuobstwiese im Bereich Hinteres Feld

Ziel:

Schaffung von landschaftstypischen, in das Umfeld eingepassten Kleinstrukturen als Lebensraum für Tiere und Pflanzen, unter besonderer Berücksichtigung der Ansprüche des Steinkauzes

Maßnahmen:

Anlage einer Streuobstwiese durch Pflanzung von 8 Hochstämmen regionaler Obstbaumsorten, überwiegend Apfelsorten, vereinzelt auch Birne

~~Entwicklung der Krautflur durch jährliche Mahd nach dem 15. Juni mit Abfuhr des Mähguts; keine Düngung~~

Ansaat mit regionaltypischer autochthoner Saatmischung für extensives Grünland; Ausmagerung des Standorts durch 2-3 schürige Mahd, erste Mahd vor dem 15. Juni mit Abfuhr des Mähguts; keine Düngung

Vorwort der Fläche:

Junge Ackerbrache, artenarm

Flächengrößen:

Fläche: 0,1827 ha

Anrechenbarer Flächenanteil: 0,1827 ha

LEGENDE

Maßnahmen-Nr.

Bezug zur fortlaufenden Konfliktnummer

A2

Waldumbau

K1

Beschreibung der Maßnahme mit Flächenangabe (... ha)

Erläuterung der Maßnahme

A = Ausgleichsmaßnahme

E = Ersatzmaßnahme

A2

Maßnahmennummer Ausgleichsmaßnahme

LEGENDE

Maßnahmen

Planfeststellungsgrenze

Grenze Ausgleichsmaßnahme

Gemeindegrenze Kleinwallstadt

Entwicklung extensiven Grünlandes mit jährlicher Mahd vor dem 15.06.!


Entwicklung einer Gewässerbegleitvegetation

Entwicklung einer Brachfläche

Entwicklung extensiven Grünlandes durch jährliche Mahd nach dem 15.06.!

Anlage einer Streuobstwiese

Deckplan Unterlage 9.2 / Blatt-Nr.: 2 TT
vom 23.08.2019
ersetzt
Maßnahmenplan, Unterlage 9.2 / Blatt-Nr.: 2 T
vom 29.06.2018

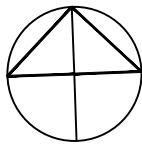

Geobasisdaten © Bayerische Vermessungsverwaltung

ROLAND RAAB

Dipl.-Ing. (FH) Landschaftsarchitekt
Händlerstraße 25 - 63743 Aschaffenburg
Tel. 06028/30 77 670 mobil: 0176 - 220 44 906
- Rosenaustr. 5 - 90429 Nürnberg
- Tel: 0911/262077 - mobil: 0171/5431695
e-mail: roland.raab@fen-net.de

bearbeitet: 29.08.14 Heyne

gezeichnet: 29.08.14 Kischko

geprüft: 29.08.14 Raab

Projekt: 13-11 St2309 Kleinwallstadt

PL 15	Maßnahme A3: Änderung der Zielkonzeption auf die Ansprüche des Steinkauzes, textliche Ergänzungen	25.07.19	Heyne
PL 6	Maßnahme A2: entfällt	16.01.18	Heyne
Nr.	Art der Änderung	Datum	Zeichen

FESTSTELLUNGSENTWURF

Markt Kleinwallstadt

Straße / Abschn.-Nr. / Stat.: St 2309_390_0,500-1,300

PROJIS-Nr.:

Unterlage / Blatt-Nr.: 9.2 / 2 TT

Maßnahmenplan

Ausgleichsmaßnahmen A2 - A3

Ausgleichsmaßnahme A3

M 1 : 1.000

St 2309

Bau einer Ortsumfahrung Kleinwallstadt mit Neubau Mainbrücke südlich Kleinwallstadt

Aufgestellt: 29.08.2014 / 29.06.2018 / 23.08.2019

Markt Kleinwallstadt

Peter Maidhof