



M 1:50

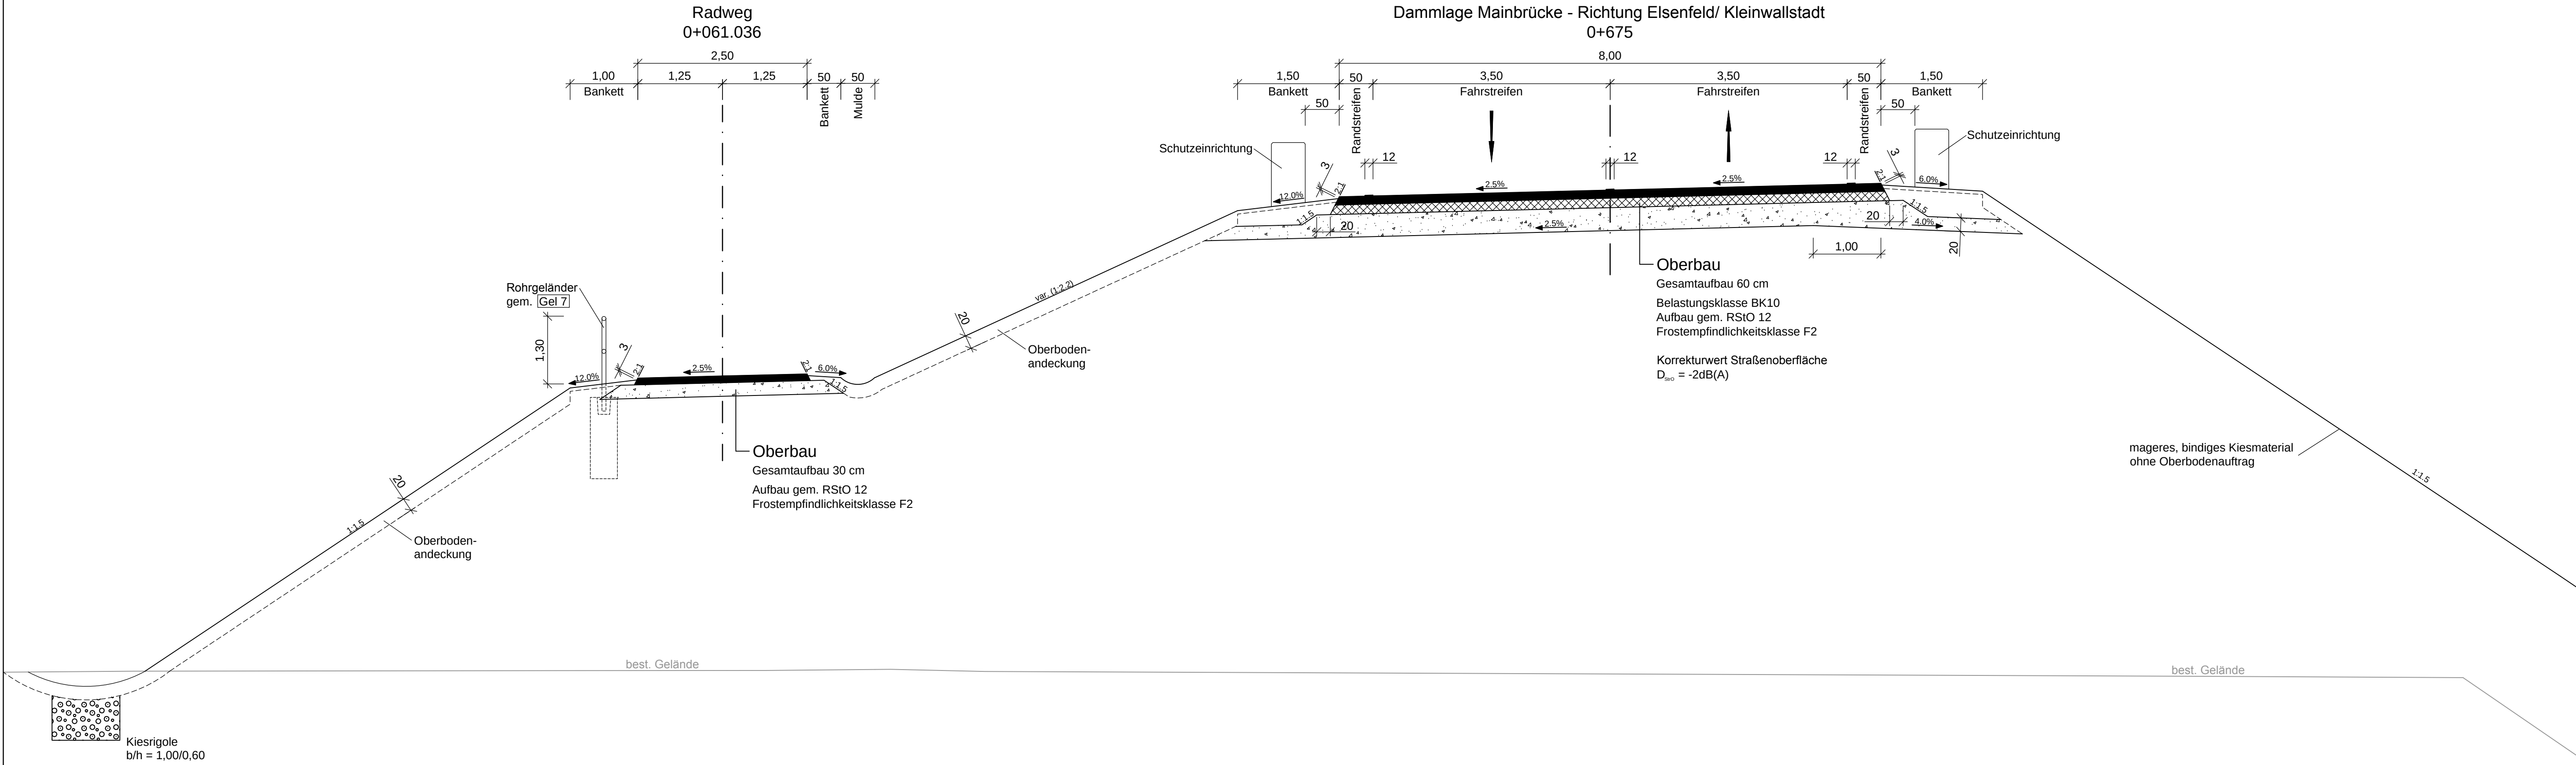

M 1:100

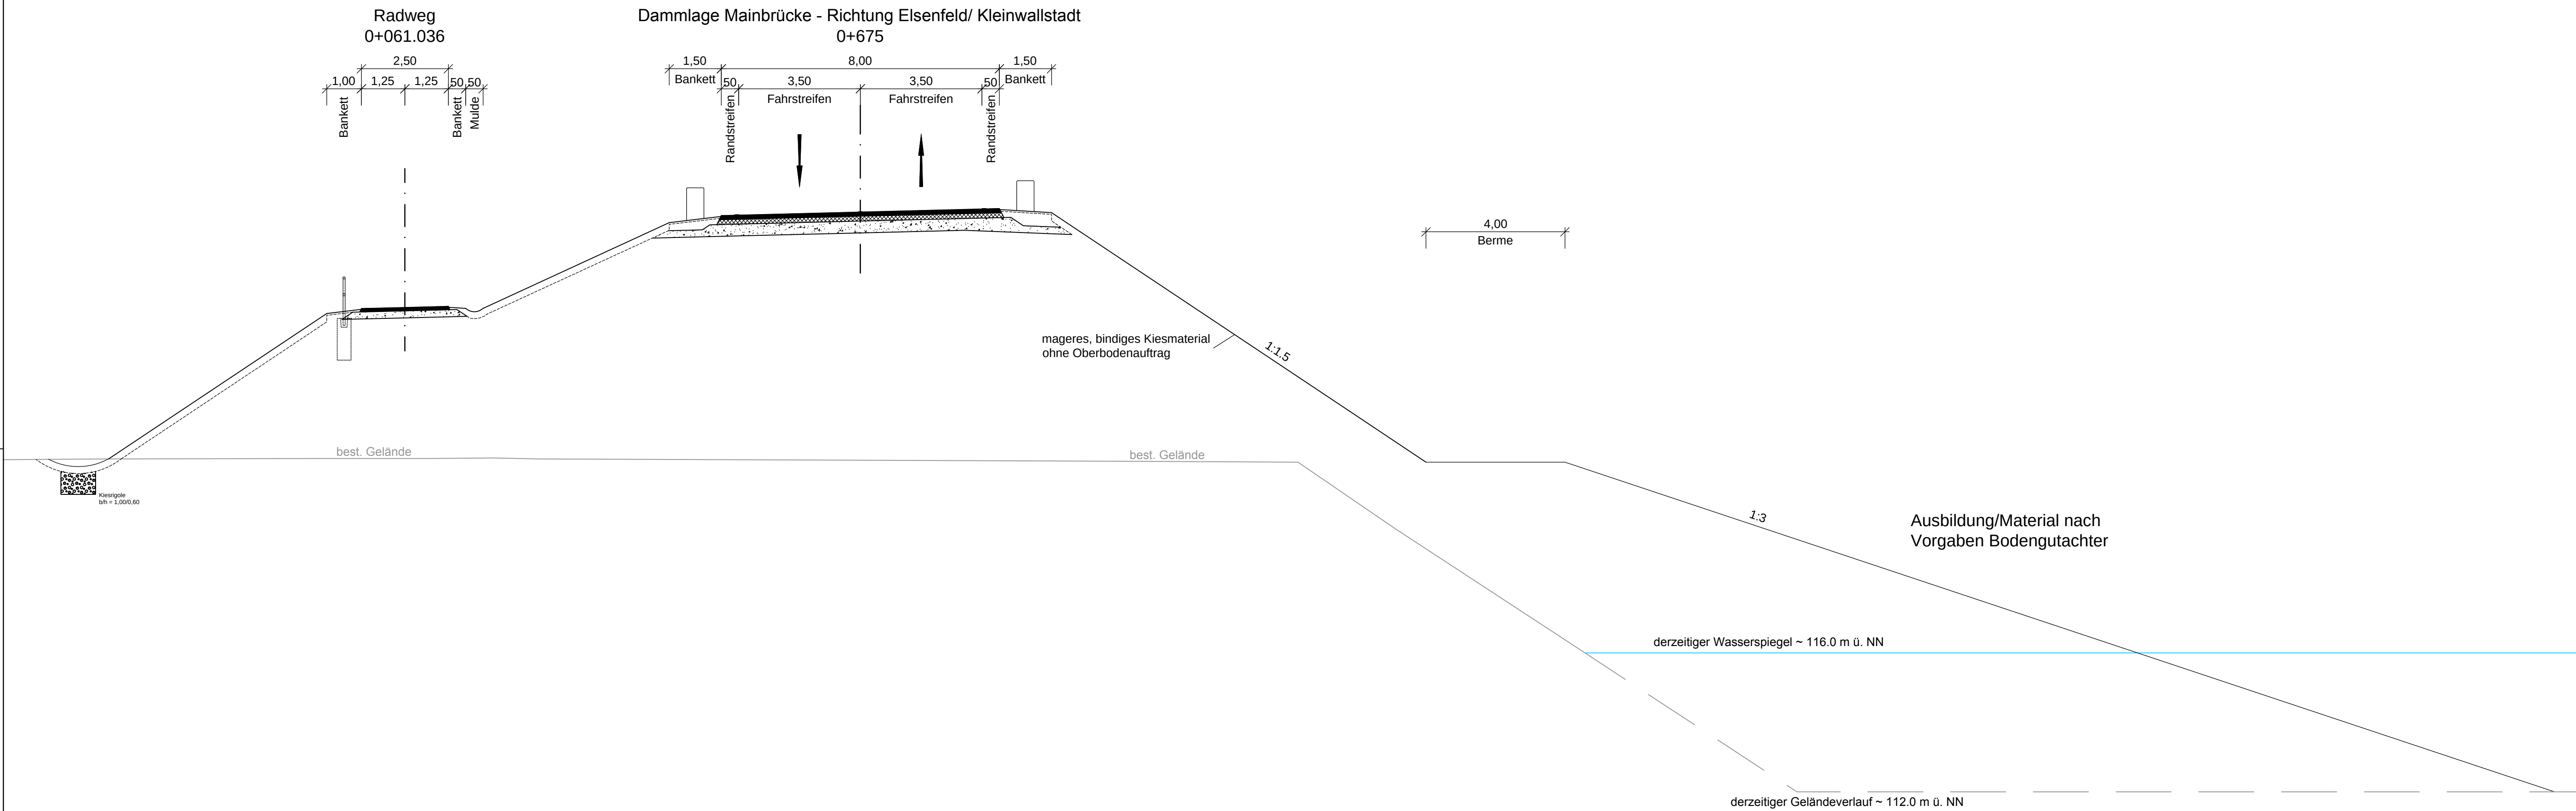

OBERMEYER PLANEN + BERATEN GmbH	bearbeitet:	29.08.2014	Vr
	gezeichnet:	29.08.2014	Mto
	geprüft:	29.08.2014	Vr
	Projekt:	21630	

Nr.	Art der Änderung	Datum	Zeichen

FESTSTELLUNGSENTWURF

 Markt Kleinwallstadt Straße / Abschn.-Nr. / Stat.: St 2309_390_0.500-1.300 PROJIS-Nr.:	Unterlage / Blatt-Nr.: 14 / 1 Regelquerschnitt Dammlage Mainbrücke Bau-km 0+675 Maßstab: 1 : 50 / 100
St 2309 Bau einer Ortsumfahrung Kleinwallstadt mit Neubau Mainbrücke südlich Kleinwallstadt	
Aufgestellt: 29.08.2014 Markt Kleinwallstadt  Peter Maidhof	