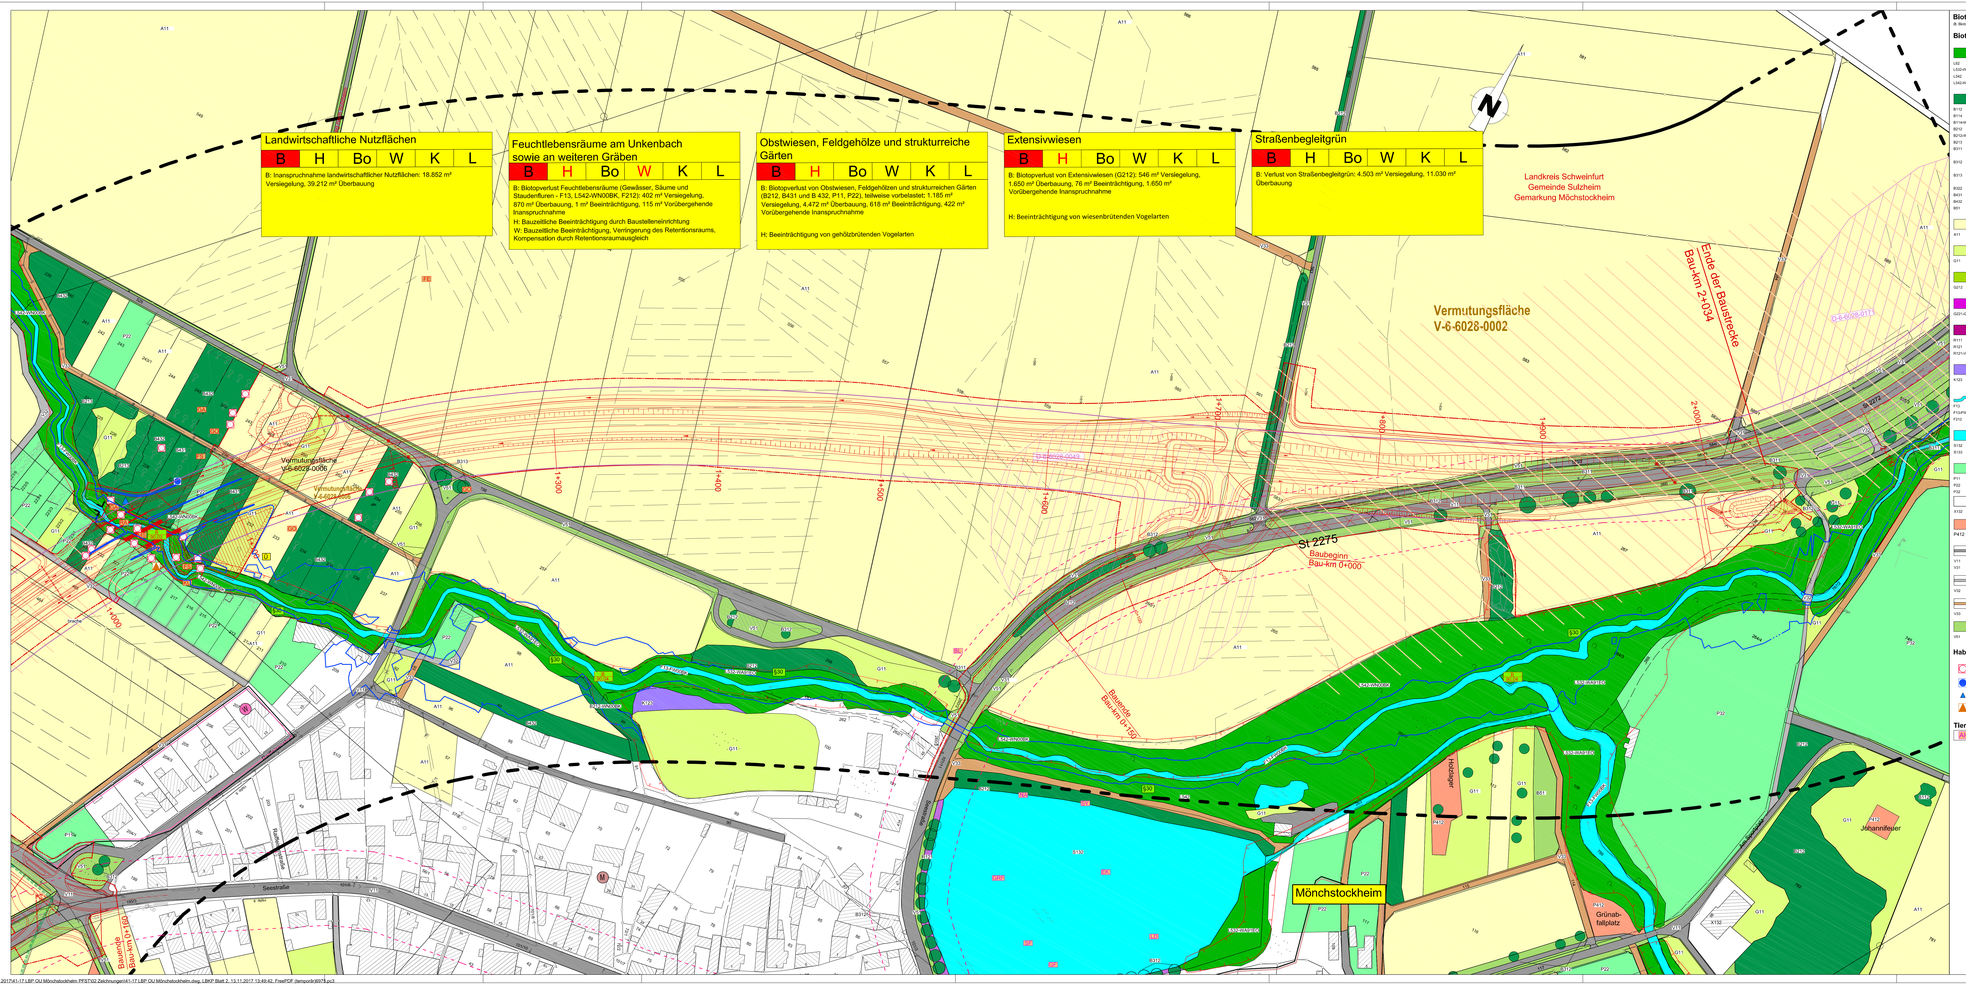
Landwirtschaftliche Nutzflächen
B H Bo W K L
B: Inanspruchnahme landwirtschaftlicher Nutzflächen: 18.852 m²
Versiegelung, 39.212 m² Überbauung
Feuchtlebensräume am Unkenbach sowie an weiteren Gräben
B H Bo W K L
B: Biotopverlust Feuchtlebensräume (Gewässer, Säume und Staudenfluren - F13, L542-WN00BK, F212): 402 m² Versiegelung, 870 m² Überbauung, 1 m² Beeinträchtigung, 115 m² Vorübergehende Inanspruchnahme
H: Bauzeitliche Beeinträchtigung durch Baustelleneinrichtung
W: Bauzeitliche Beeinträchtigung, Verringerung des Retentionsraums, Kompensation durch Retentionsraumausgleich
Obstwiesen, Feldgehölze und strukturreiche Gärten
B H Bo W K L
B: Biotopverlust von Obstwiesen, Feldgehölzen und strukturreichen Gärten (B212, B431 und B 432, P11, P22), teilweise vorbelastet: 1.185 m² Versiegelung, 4.472 m² Überbauung, 618 m² Beeinträchtigung, 422 m² Vorübergehende Inanspruchnahme
H: Beeinträchtigung von gehölzbrütenden Vogelarten
Extensivwiesen
B H Bo W K L
B: Biotopverlust von Extensivwiesen (G212): 546 m² Versiegelung, 1.650 m² Überbauung, 76 m² Beeinträchtigung, 1.650 m² Vorübergehende Inanspruchnahme
H: Beeinträchtigung von wiesenbrütenden Vogelarten
Straßenbegleitgrün
B H Bo W K L
B: Verlust von Straßenbegleitgrün: 4.903 m² Versiegelung, 11.030 m² Überbauung
Landkreis Schweinfurt
Gemeinde Sulzheim
Gemarkung Möchstockheim
Vermutungsfläche V-6-6028-0002
Ende der Baustrecke Bau-km 2+034
St 2275
Baubeginn Bau-km 0+000
Baustraße Bau-km 0+150
Baustraße Bau-km 0+150
Möchstockheim
Grünanlage
Grünanlage
Grünab-fallplatz
Johannifeuer
Gewässer 1. Ordnung
Gewässer 2. Ordnung
Graben
Graben
Graben