Gemarkung
Markt Kleinheubach

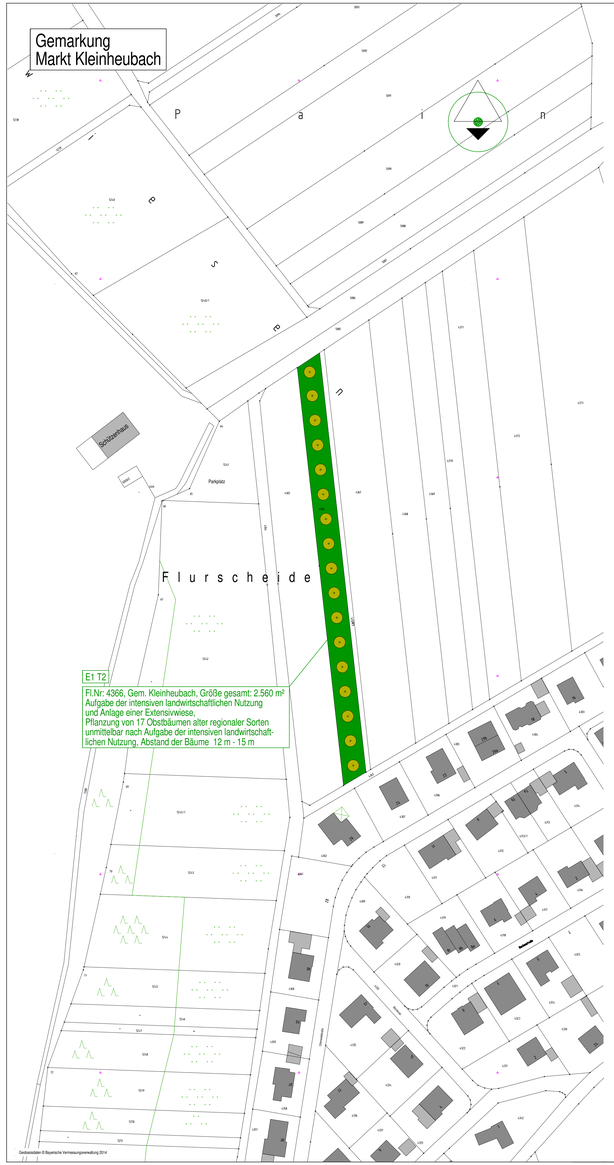

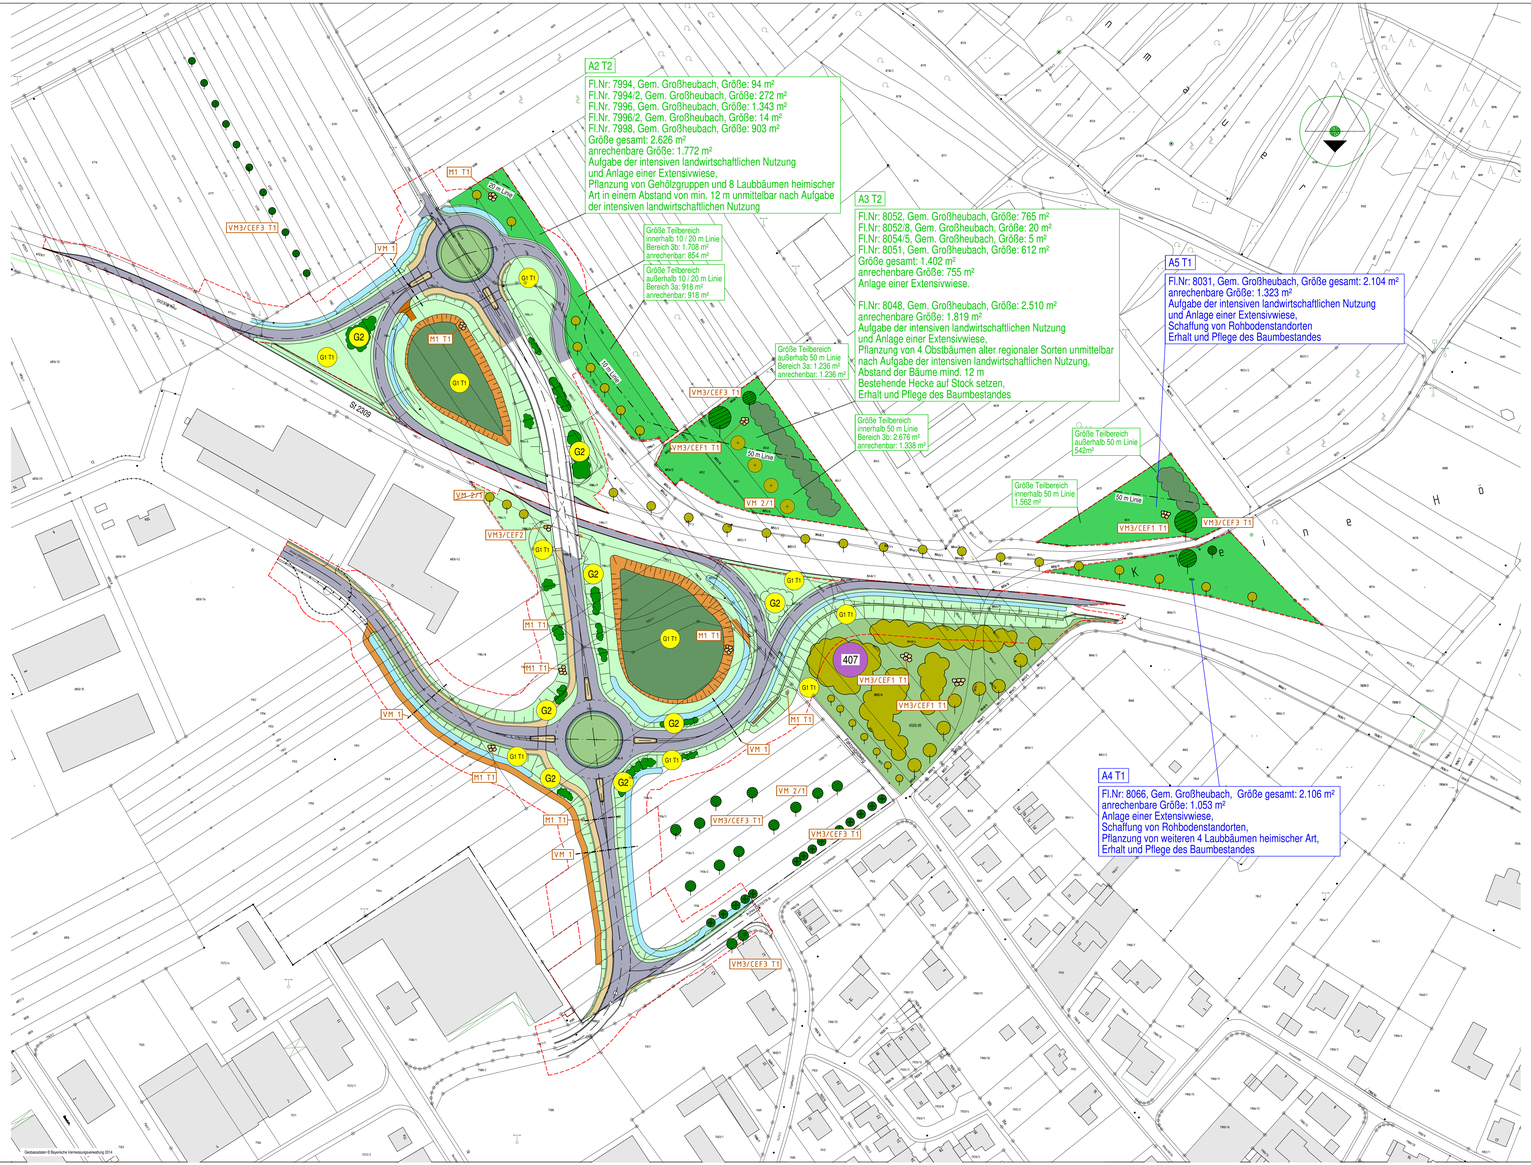

ZEICHENERKLÄRUNG

- A1 T1 / E1 T2 — Nummerierung Ausgleichsmaßnahme mit Schwerpunkt Naturhaushalt - A-Ausgleich / mit Änderung gegenüber Unterlage 12.4 und 12.4 T1
- 20 m Linie — Kennzeichnung Abstand Fahrbahnrand (zur Bewertung der Flächen)
- Ausgleichsmaßnahmen mit jeweiliger Beschreibung
- G1 T1 — Nummerierung Ausgleichsmaßnahmen mit Schwerpunkt Landschaftsbild - G-Gestaltung
- Begrünungsmaßnahmen Gesamtbaumaßnahme / Rasenansaat mit Pflanzung von Gehölzstreifen
- VM1 — Nummerierung Maßnahmen zur Sicherung der kontinuierlichen ökologischen Funktionalität
- Kleintiertunnel
- Lesesteinhaufen oder Holzstapel, gem. VM3/CEF 1
- VM3/CEF 2 — Ausbringen von Nist- und Quartierplätzen im Umfeld der Maßnahme
- beantragte Gesamtmaßnahme

Änderungen gegenüber Unterlage 12.4

Änderungen gegenüber Unterlage 12.4 T1

Deckplan 12.4 T2

vom 12.11.2014
ersetzt Unterlage 12.4 T1 vom 09.04.2013

Nr.	Art der Änderung	Datum	Name
1	Grundstücksgrenzen, Gemarkungsgrenze, Straßenbestand, Gem- und Radwegverlauf, Anschlussstelle, Ausbau Anschlussstelle	22.10.2012	P.B.
2	Wegfall der Ausgleichsfläche A1 T1 (Fläche Gemarkung Miltenberg), hierfür Ersatz-Maßnahme E1 T2 (Fläche Gemarkung Kleinheubach), Änderung der Bewertung der Ausgleichsflächen A2 T2 und A3 T2	12.11.2014	P.B.

Entwurfsbearbeitung:			
Ingenieurbüro Bernd Eilbacher Bischofstr. 62 63897 Miltenberg	bearbeitet	09.09.2011	P.B.
	gezeichnet	09.09.2011	P.B.
	geprüft	10.10.2011	B.E.

Markt Großheubach
gez. Oettinger, 1. Bürgermeister

Stadt Miltenberg
gez. Demel, 1. Bürgermeister

Freistaat Bayern
Staatliches Bauamt Aschaffenburg
Gerderstraße 1, 63739 Aschaffenburg, Tel. 06021/393-1, Fax 06021/393-200, E-Mail: poststelle@sba.bayern.de

Unterlage 12.4 T2
Blatt Nr.

	Datum	Zeichen
bearbeitet		
gezeichnet		
geprüft		
Datei		

Planfeststellung

St 2309
Neubau der Anschlussstelle Miltenberg-Nord/
Großheubach Gewerbegebiet Auweg

Landschaftspflegerischer Maßnahmenplan

Maßstab 1: 1.000

Aufgestellt:
Aschaffenburg, den 14.11.2011 / 09.04.2013
Staatliches Bauamt / 12.11.2014

Bittler, Leitender Baudirektor

Geobasisdaten © Bayerische Vermessungsverwaltung 2014