


**Zeichenerklärung**

- Grunderwerb für Stadt Mittlenberg
- Grunderwerb für Markt Großheubach
- Grunderwerb für den Freistaat Bayern
- Vorübergehende Inanspruchnahme
- Lfd. Nr. im GE-verzeichnis | Flurnummer
- Grunderwerb für Stadt Mittlenberg
- Grunderwerb für Markt Großheubach
- Grunderwerb für den Freistaat Bayern
- Vorübergehende Inanspruchnahme
- Grunderwerbsgrenze
- Grenze der vorübergehenden Inanspruchnahme
- Planfeststellungsgrenze
- Gemarkungsgrenze
- geplante Gemarkungsgrenze (nachrichtlich)

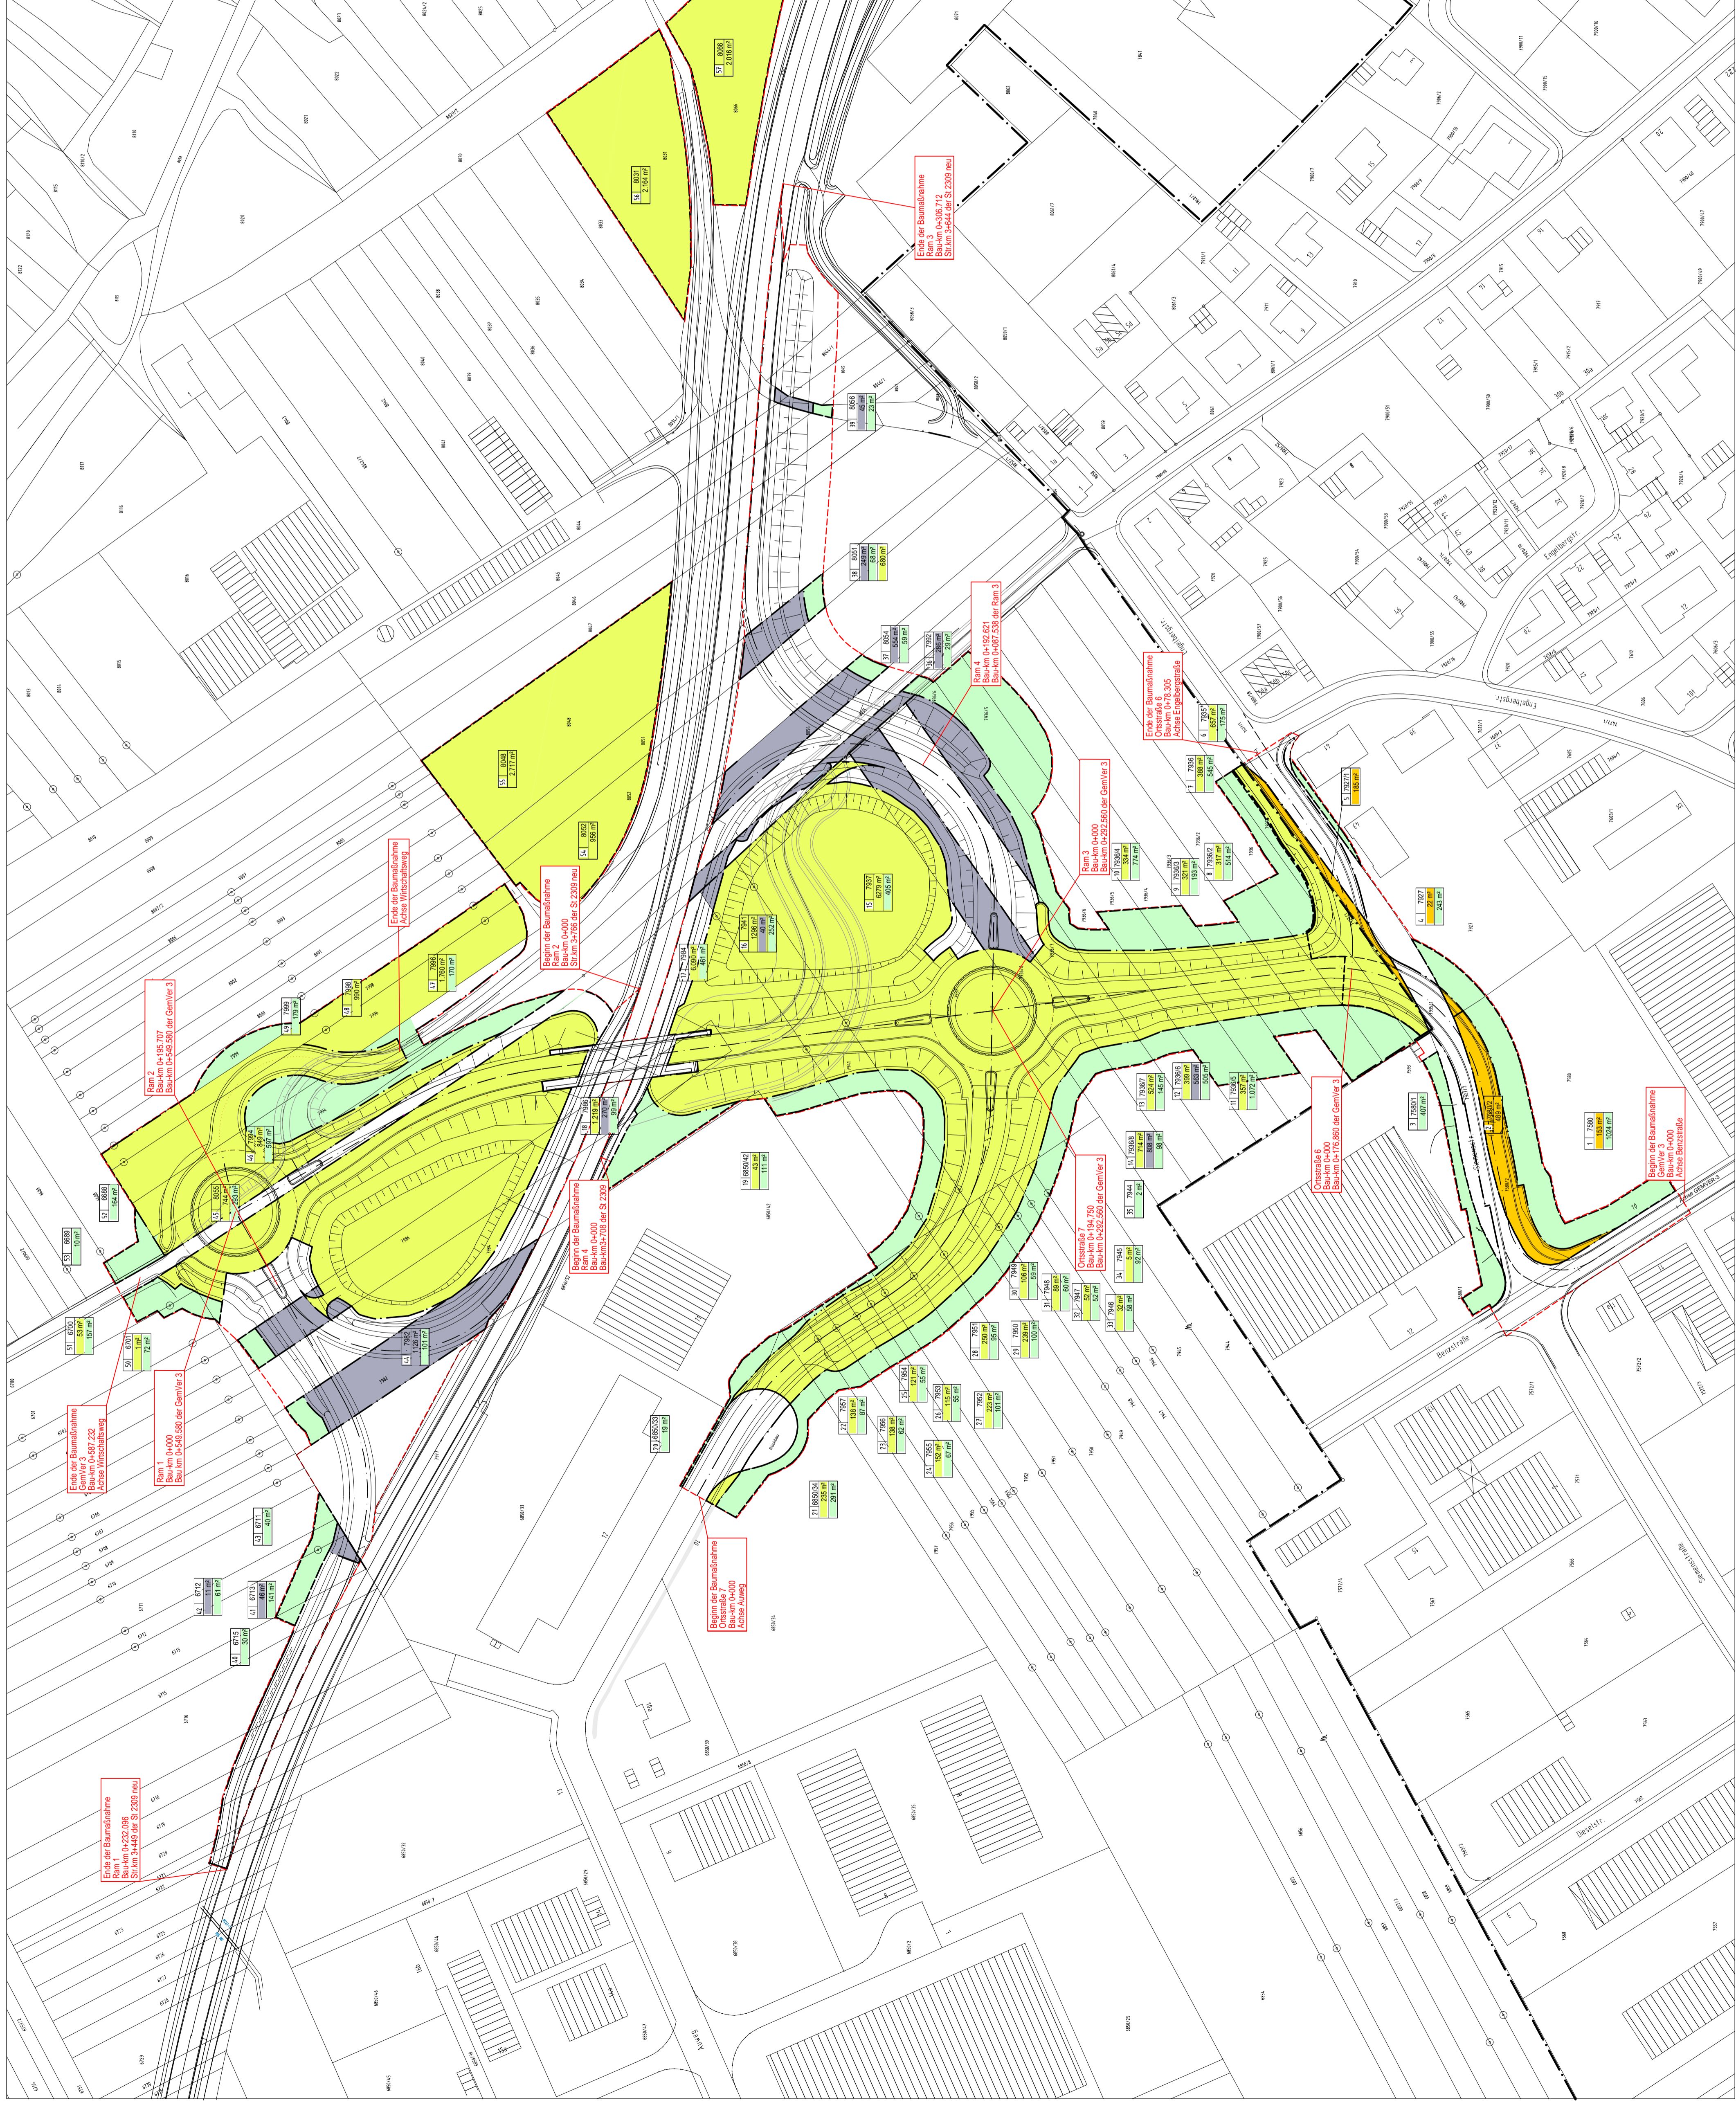

**Wird ersetzt durch  
Deckplan 14.1.1 T1 vom 09.04.2013**

Nr.	Art der Änderung	Datum	Name

Entwurfsbearbeitung: Ingenieurbüro für Stadtplanung und Bauplanung Bismarckstr. 62 63887 Mittlenberg	bearbeitet: 10.10.2011 A. H. gezeichnet: 10.10.2011 A. H. geprüft: 10.10.2011 B. E.	Stadt Mittlenberg gez. Bürgermeister gez. Biebig, 1. Bürgermeister
---	---	--

Markt Großheubach	Stadt Mittlenberg	14.1.1 Unterlage Blatt Nr. Datum Zeichen
-------------------	-------------------	--

Freistaat Bayern Staatliches Bauamt Aschaffenburg <small>Gemarkung: 1.0273 Aschaffenburg, 1.0273/001-1, 1.0273/002-02 bis 02.02, 1.0273/003-01</small>	Planfeststellung St. 2309 Neubau der Anschlussstelle Mittlenberg-Nord/ Großheubach Gewerbegebiet Auweg	bearbeitet gezeichnet geprüft Datum Zeichen Grunderwerbsplan Maßstab 1:1.000
--	---	--

Aufgestellt: Aschaffenburg, den 14.1.2011 Staatliches Bauamt	gez. Bille, Leitender Baudirektor
--	-----------------------------------