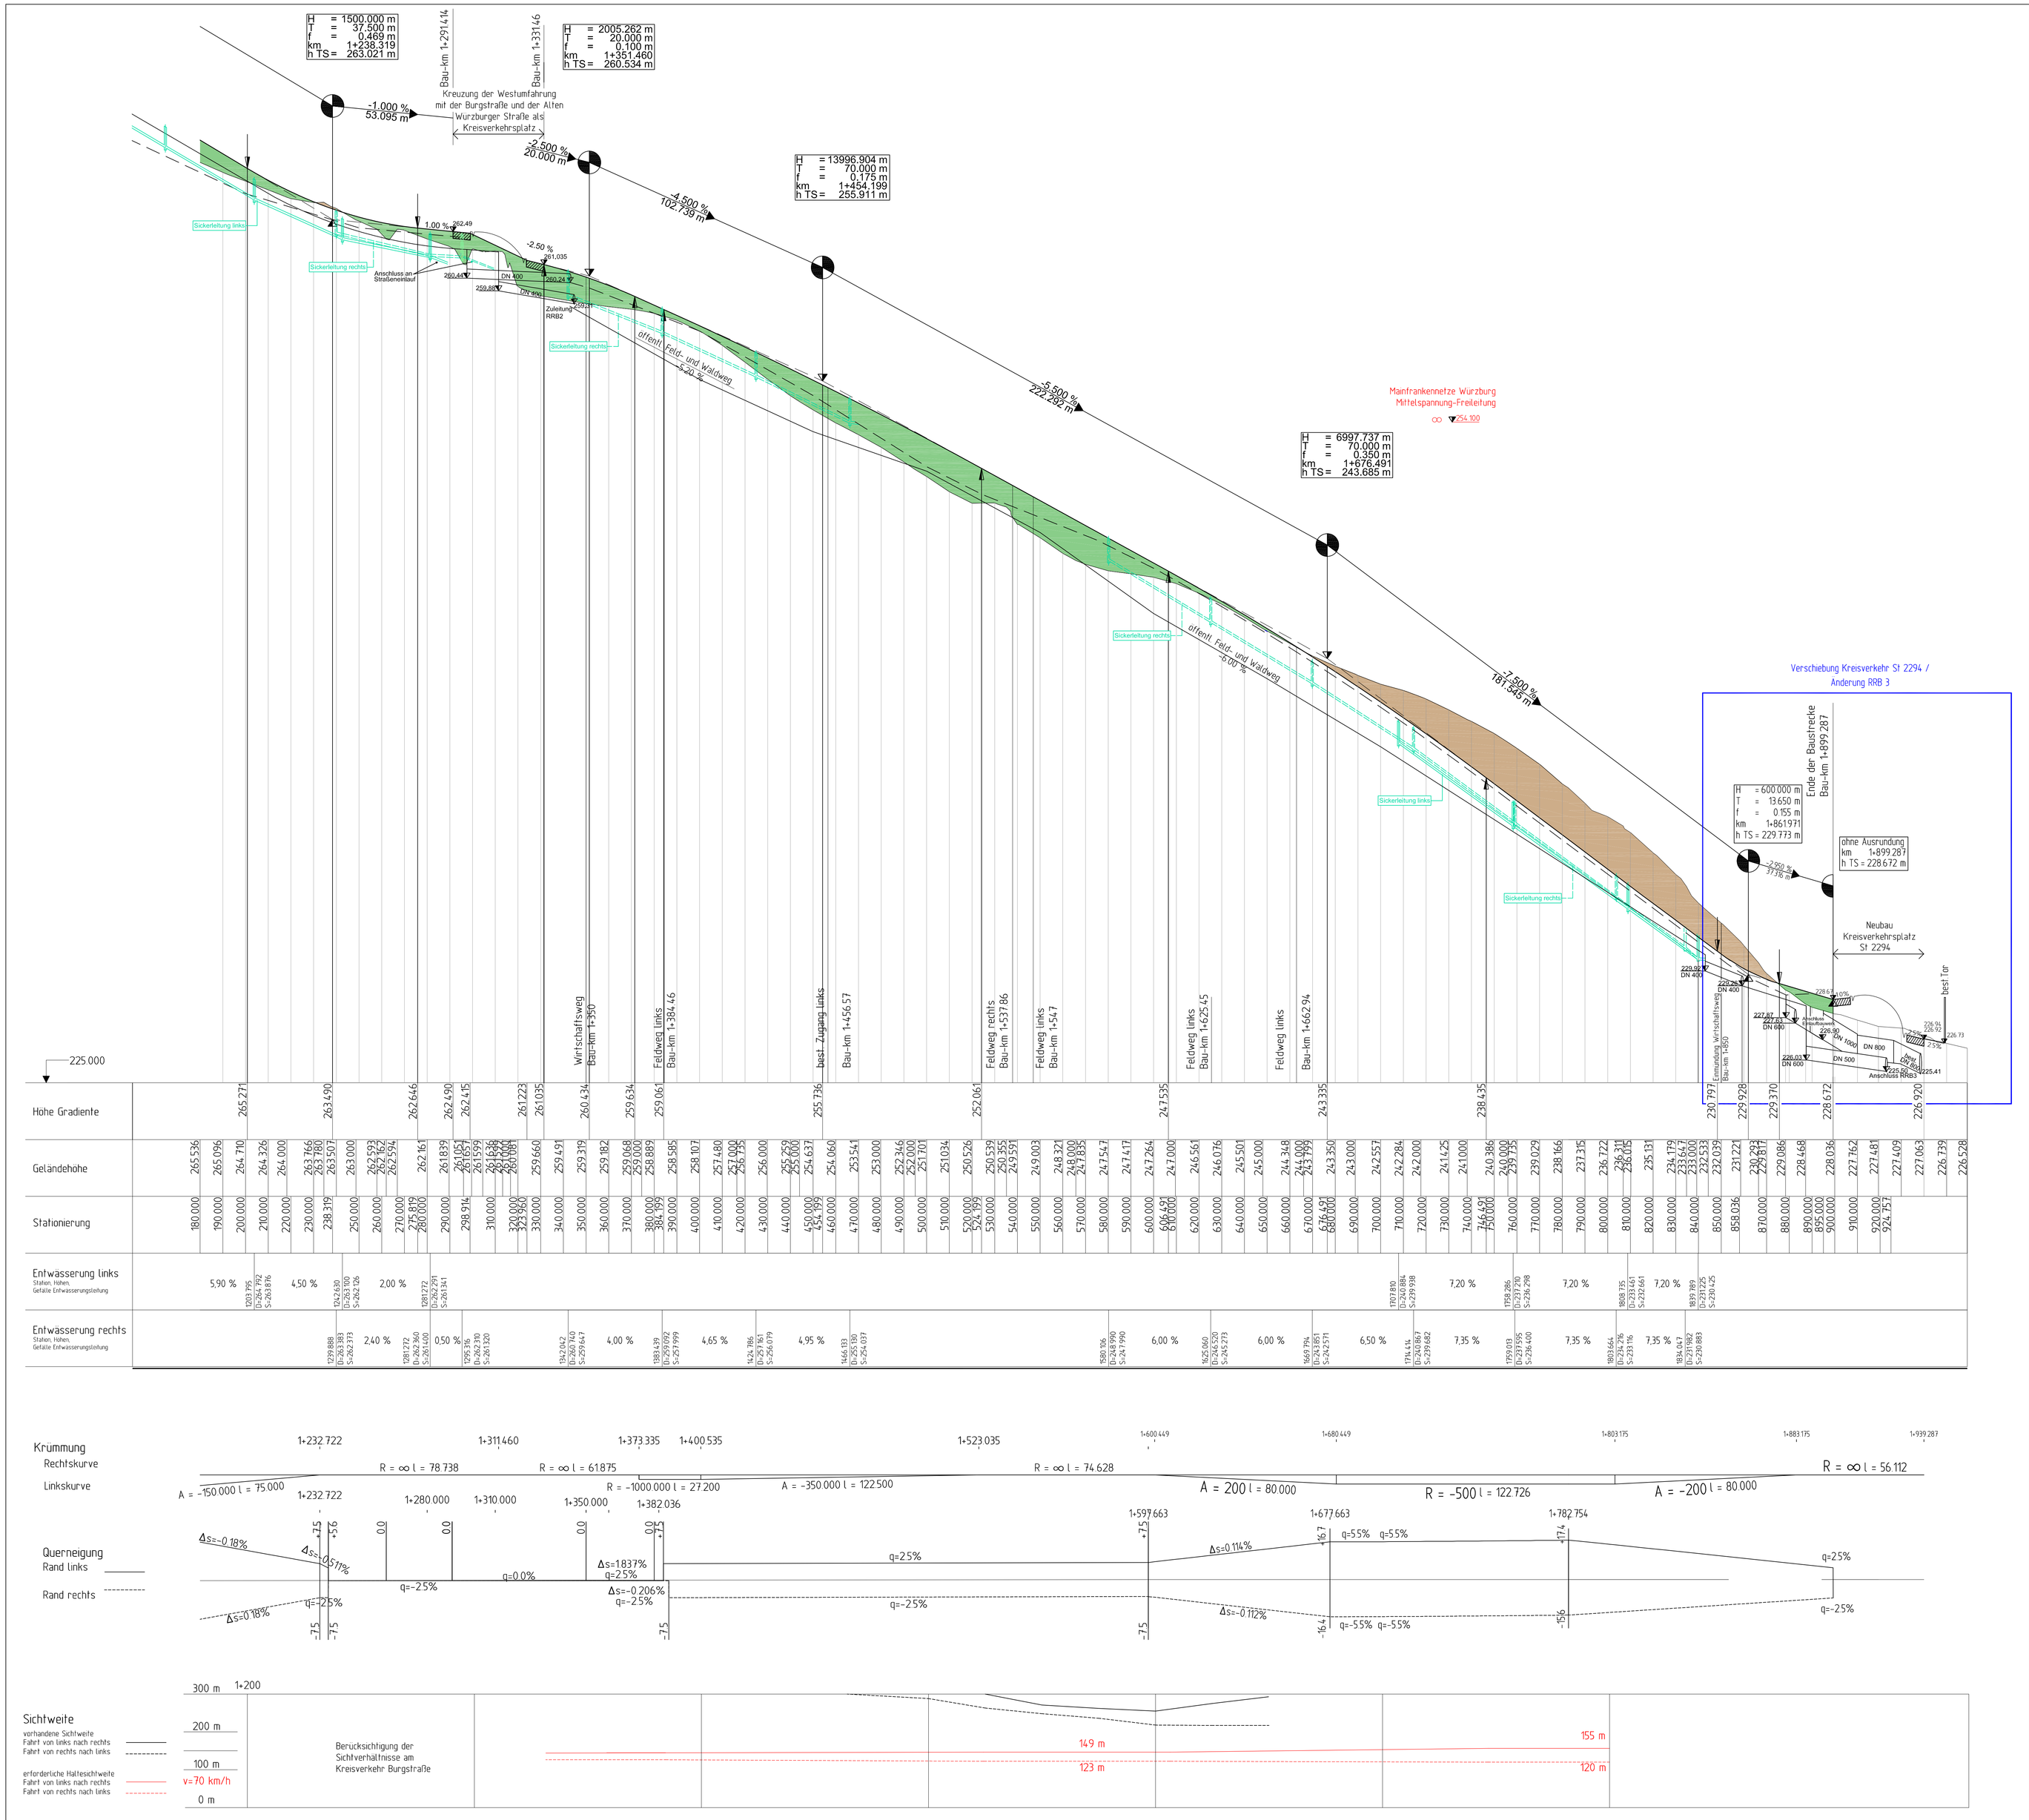

Zeichenerklärung

Neigungsbrechpunkt mit Angabe von Gefälle (-) und Steigung (+) in Prozent, Länge der Gefäll- (Steigungs-) Strecke
H = Ausrundungshalbmesser
T = Tangentenlänge
f = Stichmaß
km = Stationierung des Tangentenschnittpunktes
h TS = Höhe ü NN des Tangentenschnittpunktes

Gradientenhochpunkt
Gradiententiefpunkt
Damm
Einschnitt
Mulde rechts
Mulde links
Sickerleitung rechts
Sickerleitung links
Bereich der Änderungen

ersetzt Unterlage 6/2

INGENIEURGESELLSCHAFT mbH GEORG MAIER Regierungsbaumeister, Dipl.-Ingenieur Beratender Ingenieur VBI	bearbeitet:	08/2017	Nuber
	gezeichnet:	08/2017	Geyer
	geprüft:	08/2017	Maier

Staatliches Bauamt Würzburg
Weißenburgstraße 6
97082 Würzburg
Tel.: 0931/392-00, Fax: 0931/392-2777, E-Mail: poststelle@stbawue.bayern.de

geprüft:

Projekt: WÜ 3 OU Rimpar

Nr.	Art der Änderung	Datum	Zeichen
a	Verschiebung Kreisverkehr St 2294 / Änderung RRB 3	11/2019	Geyer

FESTSTELLUNGSENTWURF

Straßenbauverwaltung Landkreis Würzburg
Staatliches Bauamt Würzburg
Straße / Abschn.-Nr. / Station: WÜ 3 / 140 / 7.503 - St 2294 / 320/ 0.485
PROJIS-Nr.:

Unterlage / Blatt-Nr.: 6/2a
Höhenplan
Maßstab: 1:1000/100

Neubau der Westumfahrung Rimpar

Bau-km 1+150 bis ~~1+904.76~~ 1+899

aufgestellt:
Landkreis Würzburg
Eberhard Nuß, Landrat
Würzburg, den 08.11.2019