QUERSCHNITT BESTAND M 1:100

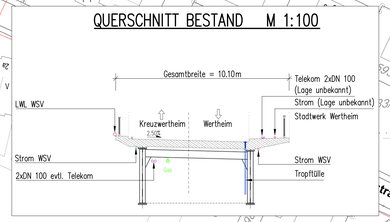

Leitungen Bestand: (Alle Leitungen sind zu sichern, sofern sie nicht verlegt werden)			
Nr. im RV	Leitungsbezeichnung	Leitungsart	Aktueller Betreiber
4.1	BSK NYY 4x10	Beleuchtungs-Erdkabel	Stadtwerke Wertheim
4.2	unbekannt	Wasserleitung (stillgelegt)	Stadtwerke Wertheim
4.3	AG 40 GGG; AG 50	Gasleitung (Hausanschluss)	Stadtwerke Wertheim
4.4	2xDN 100	Telekommunikationsleitung	Telekom Deutschland GmbH
4.5	MD VG 125 St	Gasleitung (Versorgung)	Stadtwerke Wertheim
4.6	2xDN 100	Telekommunikationsleitung	Telekom Deutschland GmbH
4.7	unbekannt	Lichtwellenleiter Kabel	Wasserstraßen- und Schifffahrtsverwaltung des Bundes
4.8	BSK Lage unbekannt	Beleuchtungskabel	Stadtwerke Wertheim
4.9	unbekannt	Fernmeldeleitung	Wasserstraßen- und Schifffahrtsverwaltung des Bundes
4.10	unbekannt	Lichtwellenleiter Kabel	Wasserstraßen- und Schifffahrtsverwaltung des Bundes
4.11	unbekannt	Stromleitung	Wasserstraßen- und Schifffahrtsverwaltung des Bundes
4.12	unbekannt	Stromleitung	Wasserstraßen- und Schifffahrtsverwaltung des Bundes
4.14	Leitung LED-Tafel	Stromleitung	Stadtwerke Wertheim
4.15	BSK NYY-J 4x10	Beleuchtungs-Erdkabel	Stadtwerke Wertheim
4.16	BSK NAYY-J 3x10	Beleuchtungs-Erdkabel	Stadtwerke Wertheim
	Leitungen zu verlegen		
	Leitungen zu sichern		
	Leitungen außer Betrieb		

Fahrgassenweg
Finkenweg
Am Gänsrain
Im Engländer
Bahnhofstraße
Brückenstraße
Würzburger Straße
Eichelgasse
Bayern
Baden-Württemberg
Beginn der Baustrecke
Baustrecke
Beginn der Baufrinder
Ende der Baustrecke
Ende der Baufrinder
Schacht muss geschützt werden!
Bildtafel Schifffahrtszeichen
Radarreflektor
Verbindungsleitung mit Datenübertragungskabel des Pegels Wertheim zwischen Main und Schachtbauwerk am Widerlager Hochwassermeldepegel
bestehender Radweg
Boiler
N

Zeichenerklärung:

- Telekom Deutschland GmbH
- LWL, Strom: Wasser- und Schifffahrtsverwaltung Stadtwerk Wertheim
- Gas, Strom, Wasser: Stadtwerk Wertheim
- Abwasser Stadt Wertheim
- Flurstücksgrenzen
- Pegelmessung / Hochwassermelder (muss ständig in Betrieb bleiben!)
- Bestand
- Neubau
- Baufeld
- 4.1 Nr. im Regelungsverzeichnis

Achtung:

Alle Leitungen im und entlang des Bauwerks vor Baubeginn verlegen! Hochwassermelder muss ständig in Betrieb bleiben!

Entwurfsbearbeitung:
GRASSL BERATENDE INGENIEURE BAUWESEN
Ingenieurbüro Grassl GmbH
Mühlfeldger Str. 5-7, 81379 München
T +49 89 410737-700, www.grassl-ing.de
München, 02.09.2022 gez. Dr. H. Grassl

M15514		Zeichn.
bearbeitet		SEL
geprüft		HEU
		REY

Staatliches Bauamt Aschaffenburg
Corneliestraße 1
63739 Aschaffenburg
Tel. 06021/393-1, E-Mail: poststelle@stbaab.bay

3			
2			
1		09/22	Hummel
Nr.:		Datum	Zeichen

FESTSTELLUNGSENTWURF

Unterlage 16.1 wird ersetzt durch
Unterlage 16.1 T1 vom 26.01.2024

Straßenbauverwaltung:
Staatliches Bauamt Aschaffenburg
Straße/Abschnitt-Anfang:
MSP 32 / 100 / 0.000
L 2310 / VNK 0 / 0.000 - 0.098
PROJIS-Nr.:

Unterlage/Blatt-Nr.: 16.1
Spartenbestandsplan
Bau-km 0+000 bis Bau-km 0+250
Maßstab: 1:500, 1:100

MSP 32 / L 2310
Brücke über den Main
zwischen Kreuzwertheim und Wertheim
(Mainbrücke Wertheim)
Ersatzneubau

Aufgestellt:
Staatliches Bauamt Aschaffenburg
Schmitt, Ltd. Baudirektor
Aschaffenburg, den 30.09.2022