


Versickerbecken
V = ca. 400 m³

Bau-km 0 + 100

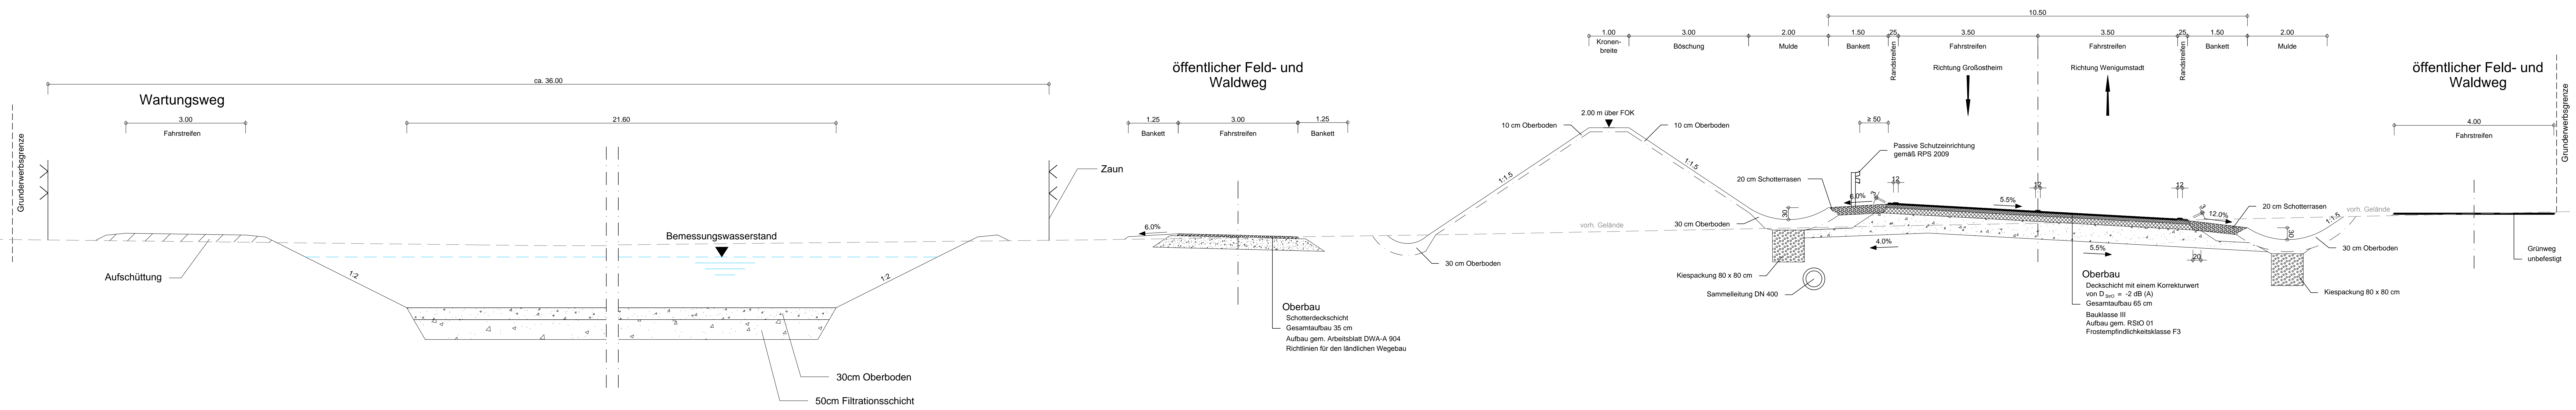

OBERMEYER
PLANEN + BERATEN GmbH
Weissenburger Straße 20-22
63739 Aschaffenburg
Tel. 06021/38667-0

Projekt: 16414
Plan Nr.:
Datei-Name:

Bearbeitet im Auftrag des Landratsamtes Aschaffenburg
Aschaffenburg, im September 2012

Nr.	Art der Änderung	Datum	Name

Landratsamt
Aschaffenburg
Kreisstraßenverwaltung

PLANFESTSTELLUNG

Markt Großostheim
OT Pflaumheim
Ortsumgebung
Kreisstraße AB 1 / AB 3

Unterlage: 6
Blatt Nr.: 1
Datum: 10.10.12
Zeichen: Vr
gezeichnet: 10.10.12
Ske
geprüft: 15.10.12
Kru
Reg. Nr.:
Reg. Querschnitt:
Bau-km 0+100
1:50

Aufgestellt:
Aschaffenburg, den 11.01.2013
Landratsamt Aschaffenburg
Dr. Norbert Schupp, Verwaltungsdirektor

Aufgestellt:

Unterlage 6 Blatt E
wird ersetzt durch
Unterlage 6 Blatt F