


Bau-km 1 + 200

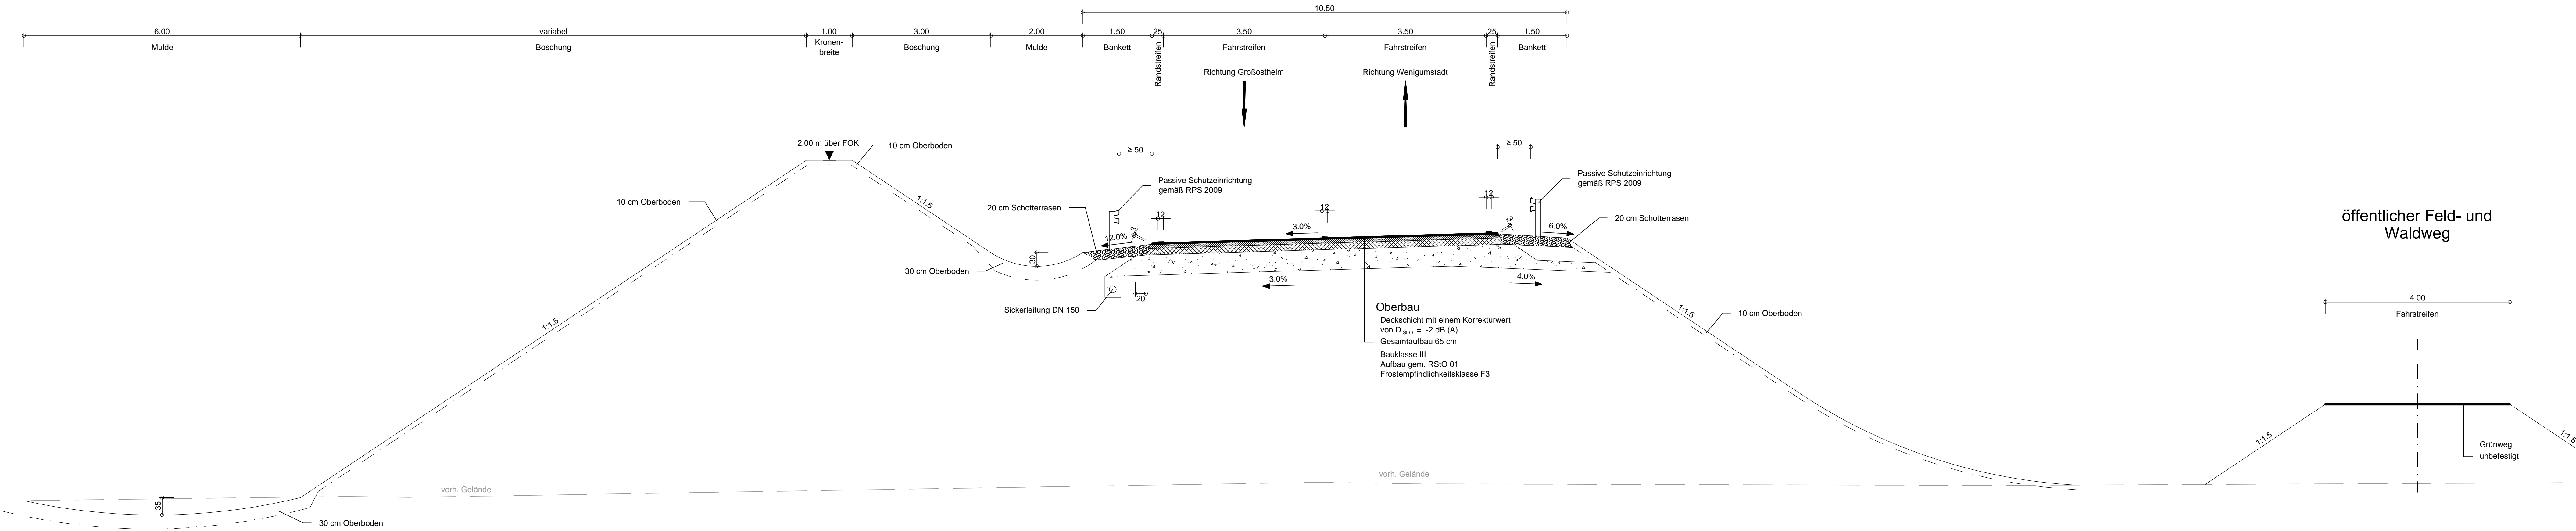

Oberbau
 Deckschicht mit einem Korrekturwert von $D_{SNO} = -2 \text{ dB (A)}$
 Gesamtaufbau 65 cm
 Bauklasse III
 Aufbau gem. RStO 01
 Frostempfindlichkeitsklasse F3

Deckplan 6 Blatt 2 E
 vom 31.10.2014
 ersetzt
 Regelquerschnitt 2, Unterlage 6 Blatt 2
 vom 11.01.2013

	Weißenburger Straße 20-22 63739 Aschaffenburg Tel. 06021/38667-0	Projekt 16414
		Plan Nr.
		Datei-Name

Bearbeitet im Auftrag des Landratsamtes Aschaffenburg
 Aschaffenburg, im September 2012

Nr.	Art der Änderung	Datum	Name
	Ergänzung Mulde 6,0 m	03.09.2014	Ske

	Landratsamt Aschaffenburg Kreisstraßenverwaltung	Unterlage: 6 Blatt Nr.: 2 E
	PLANFESTSTELLUNG	Datum: 15.10.12 Zeichen: Vr
	bearbeitet: 15.10.12 gezeichnet: 15.10.12 geprüft: 15.10.12	Zeichen: Ske Kru
Markt Großostheim OT Pflaumheim Ortsumgebung Kreisstraße AB 1 / AB 3		Reg. Nr.
Regelquerschnitt Bau-km 1+200 1:50		

Aufgestellt:
 Aschaffenburg, den 11.01.2013/ 31.10.2014
 Landratsamt Aschaffenburg
 Dr. Norbert Schupp, Verwaltungsdirektor