


Bau-km 1 + 200

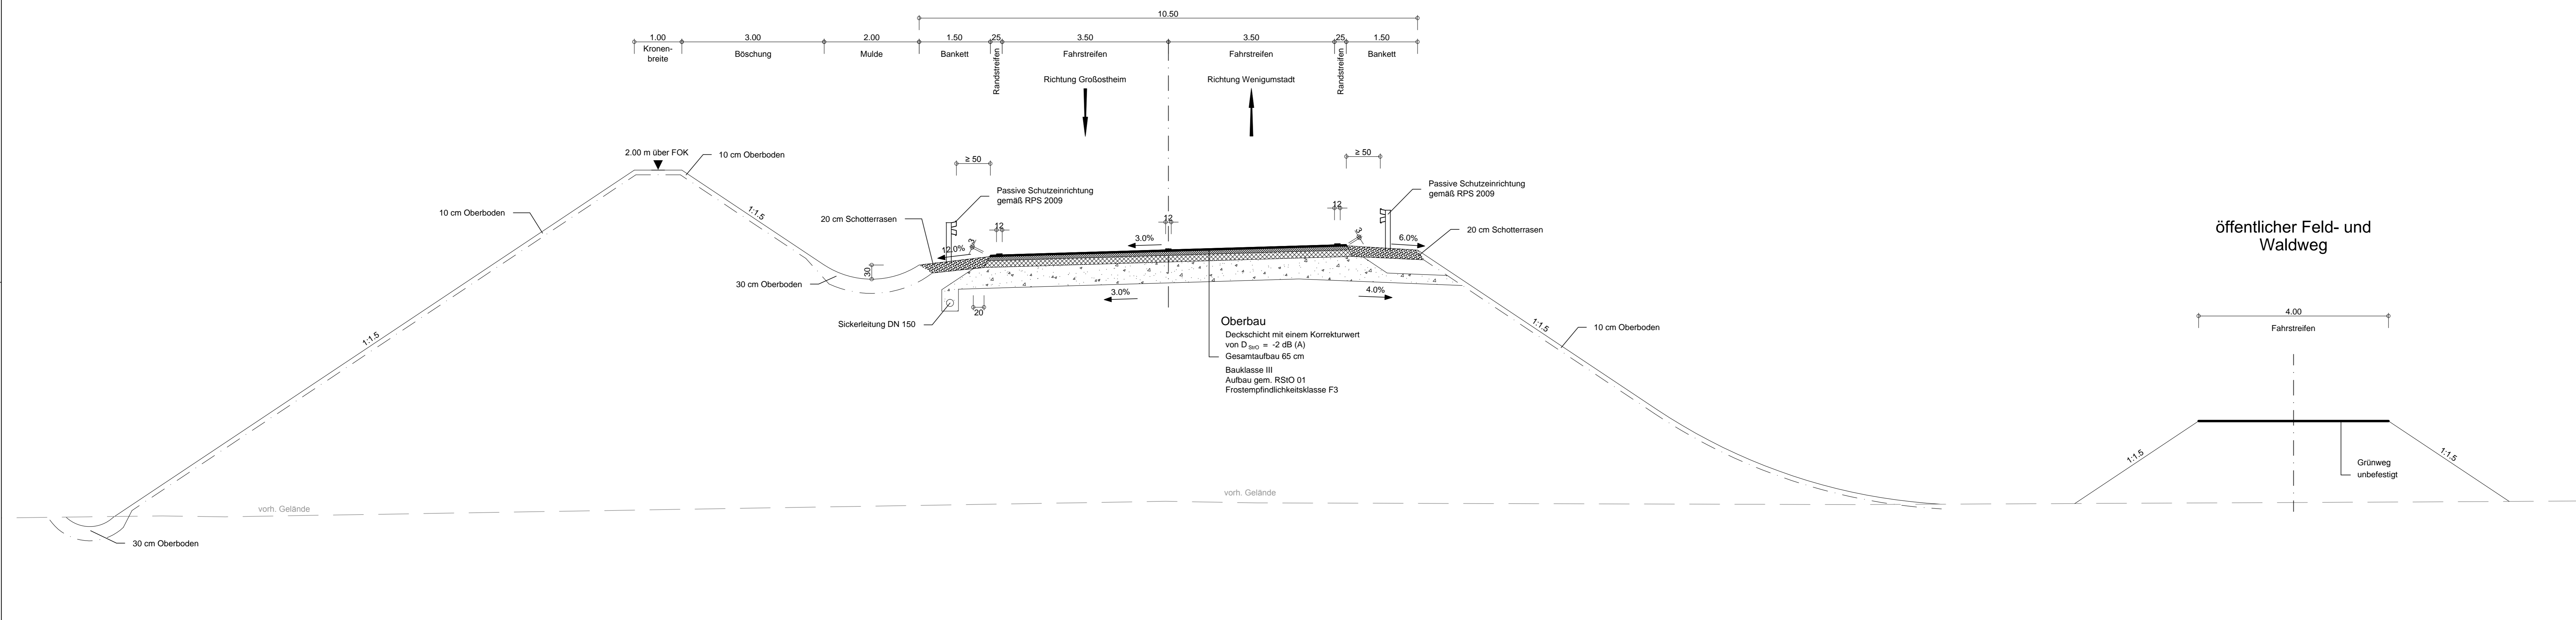

OBERMEYER PLANEN + BERATEN GmbH
 Weißenburger Straße 20-22
 63739 Aschaffenburg
 Tel. 06021/38667-0

Projekt: 16414
 Plan Nr.:
 Datei-Name:

Bearbeitet im Auftrag des Landratsamtes Aschaffenburg
 Aschaffenburg, im September 2012

Nr.	Art der Änderung	Datum	Name

Landratsamt Aschaffenburg
 Kreisstraßenverwaltung

PLANFESTSTELLUNG

Markt Großostheim
 OT Pflaumheim
 Ortsumgehung
 Kreisstraße AB 1 / AB 3

Regelausschnitt
 Bau-km 1+200
 1:50

Unterlage: 6
 Blatt Nr.: 2

Bearbeitet	17.10.12	Vr
gezeichnet	15.10.12	Ske
geprüft	15.10.12	Kru
Reg. Nr.		

Aufgestellt:
 Aschaffenburg, den 11.01.2013
 Landratsamt Aschaffenburg

Dr. Norbert Schupp, Verwaltungsdirektor

Aufgestellt:

Unterlage 6 Blatt 2 E
 Unterlage 6 Blatt 2 E
 Unterlage 6 Blatt 2 E