


Bau-km 3 + 420

Grundenwerbsgrenze

Grundenwerbsgrenze

vorh. Gelände

vorh. Gelände

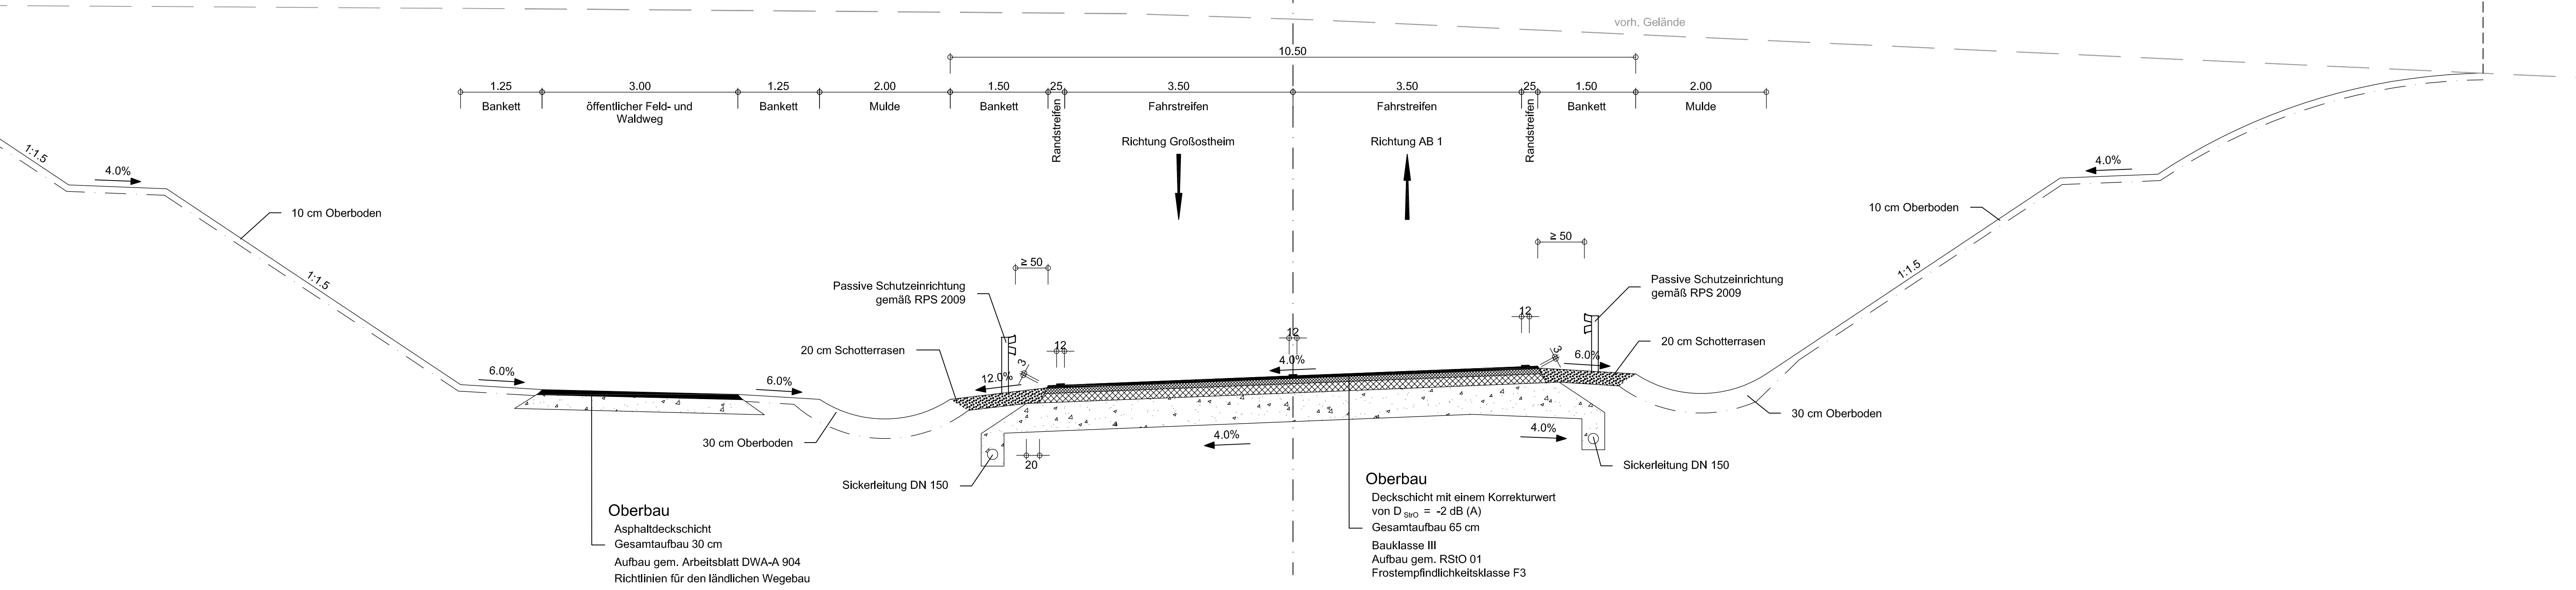

Oberbau
 Asphaltdeckschicht
 Gesamtaufbau 30 cm
 Aufbau gem. Arbeitsblatt DWA-A 904
 Richtlinien für den ländlichen Wegebau

Oberbau
 Deckschicht mit einem Korrekturwert
 von $D_{SKO} = -2 \text{ dB (A)}$
 Gesamtaufbau 65 cm
 Bauklasse III
 Aufbau gem. RStO 01
 Frostempfindlichkeitsklasse F3

OBERMEYER PLANEN + BERATEN GmbH Weißenburger Straße 20-22 63739 Aschaffenburg Tel. 06021/38667-0	Projekt	16414
	Plan Nr.	
	Datei-Name	
Bearbeitet im Auftrag des Landratsamtes Aschaffenburg Aschaffenburg, im September 2012		

Nr.	Art der Änderung	Datum	Name

Landratsamt Aschaffenburg Kreisstraßenverwaltung	Unterlage:	6	
	Blatt Nr.:	5	
PLANFESTSTELLUNG Markt Großostheim OT Pflaumheim Ortsumgebung Kreisstraße AB 1 / AB 3	bearbeitet	15.10.12	Vr
	gezeichnet	15.10.12	Ske
	geprüft	15.10.12	Kru
	Reg.Nr.		
Regelquerschnitt			
Bau-km 3+420			
1:50			

Aufgestellt: Aschaffenburg, den 11.01.2013 Landratsamt Aschaffenburg Dr. Norbert Schupp, Verwaltungsdirektor	Aufgestellt:
---	--------------