


# Bau-km 4 + 250

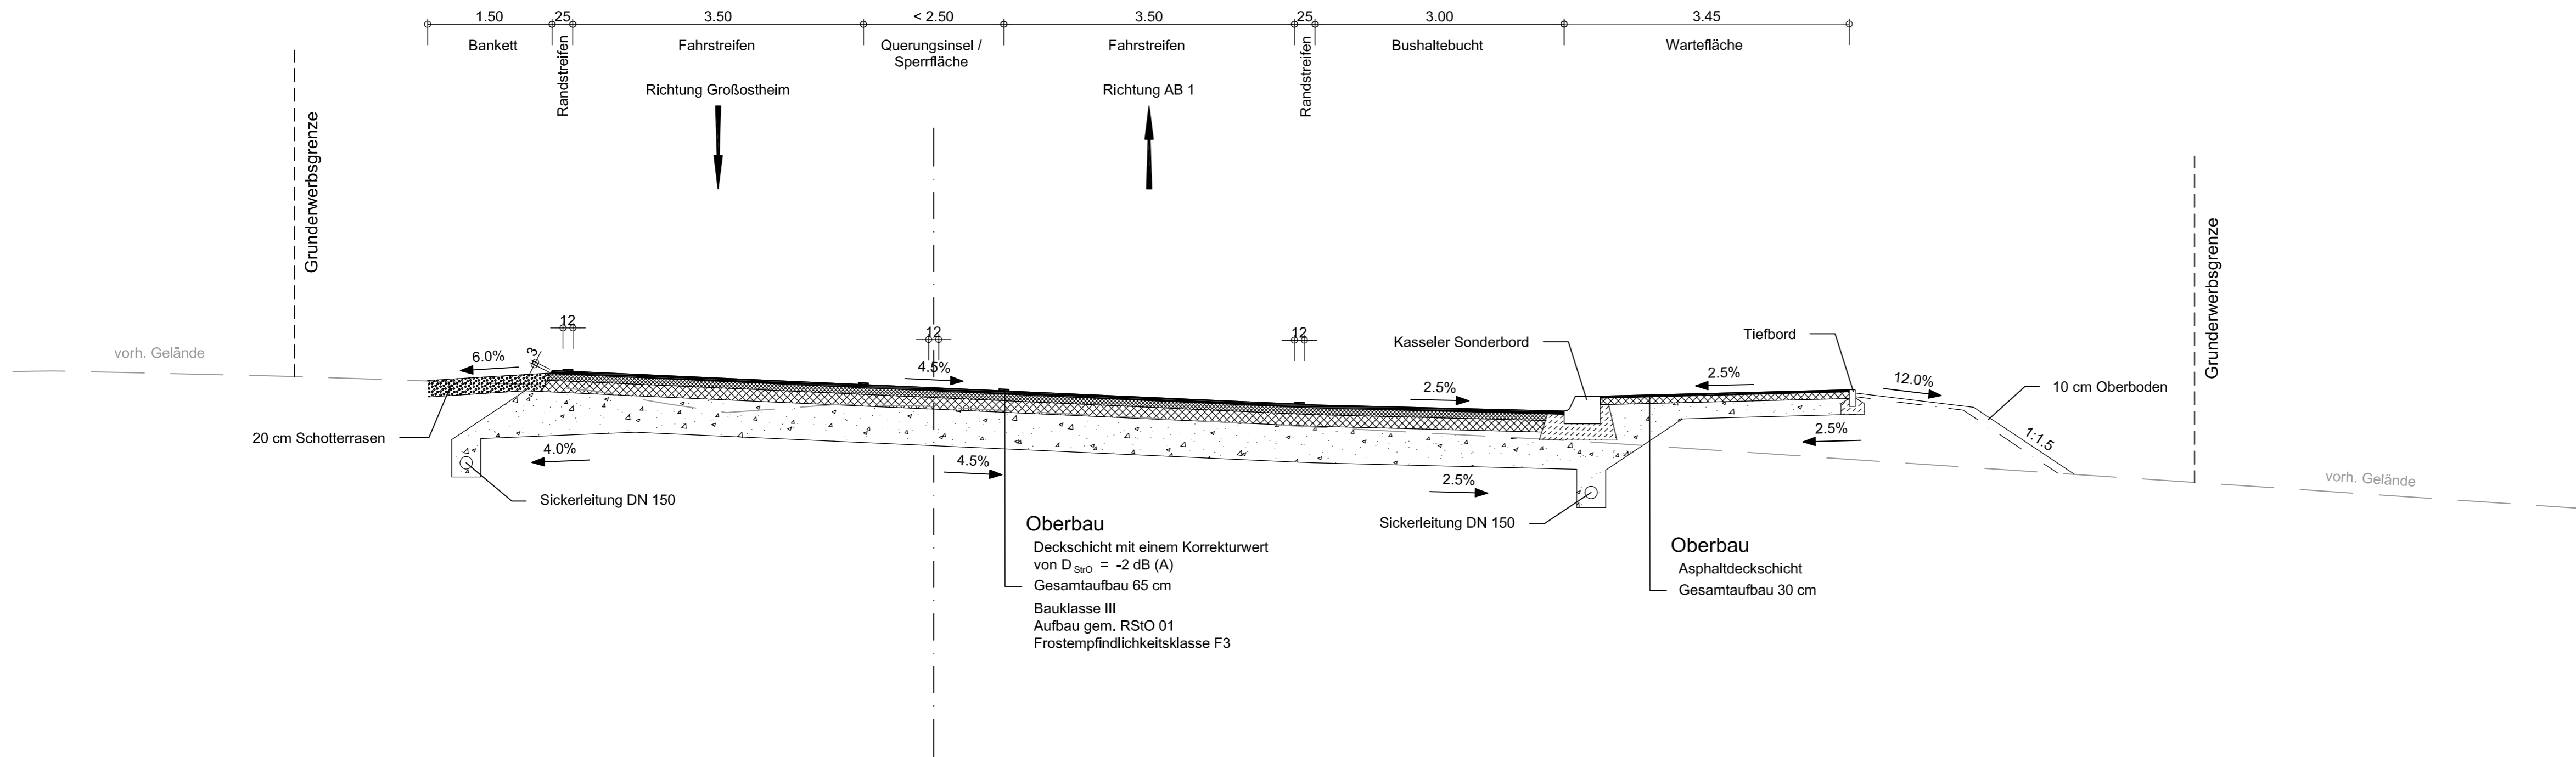

	Weißenburger Straße 20-22 63739 Aschaffenburg Tel. 06021/38667-0	Projekt	16414
		Plan Nr.	
		Datei-Name	

Bearbeitet im Auftrag des Landratsamtes Aschaffenburg  
Aschaffenburg, im September 2012

Nr.	Art der Änderung	Datum	Name

	Landratsamt Aschaffenburg Kreisstraßenverwaltung	Unterlage:	6
		Blatt Nr.:	6
		Datum	Zeichen

<b>PLANFESTSTELLUNG</b>  Markt Großostheim OT Pflaumheim Ortsumgebung Kreisstraße AB 1 / AB 3	bearbeitet	15.10.12	Vr
	gezeichnet	15.10.12	Ske
	geprüft	15.10.12	Kru
	Reg.Nr.		
<b>Regelquerschnitt</b> Bau-km 4+250 1 : 50			

Aufgestellt: Aschaffenburg, den 11.01.2013 Landratsamt Aschaffenburg  Dr. Norbert Schupp, Verwaltungsdirektor	Aufgestellt:
---	--------------