


# Breitfeldstraße Bau-km 0 + 200

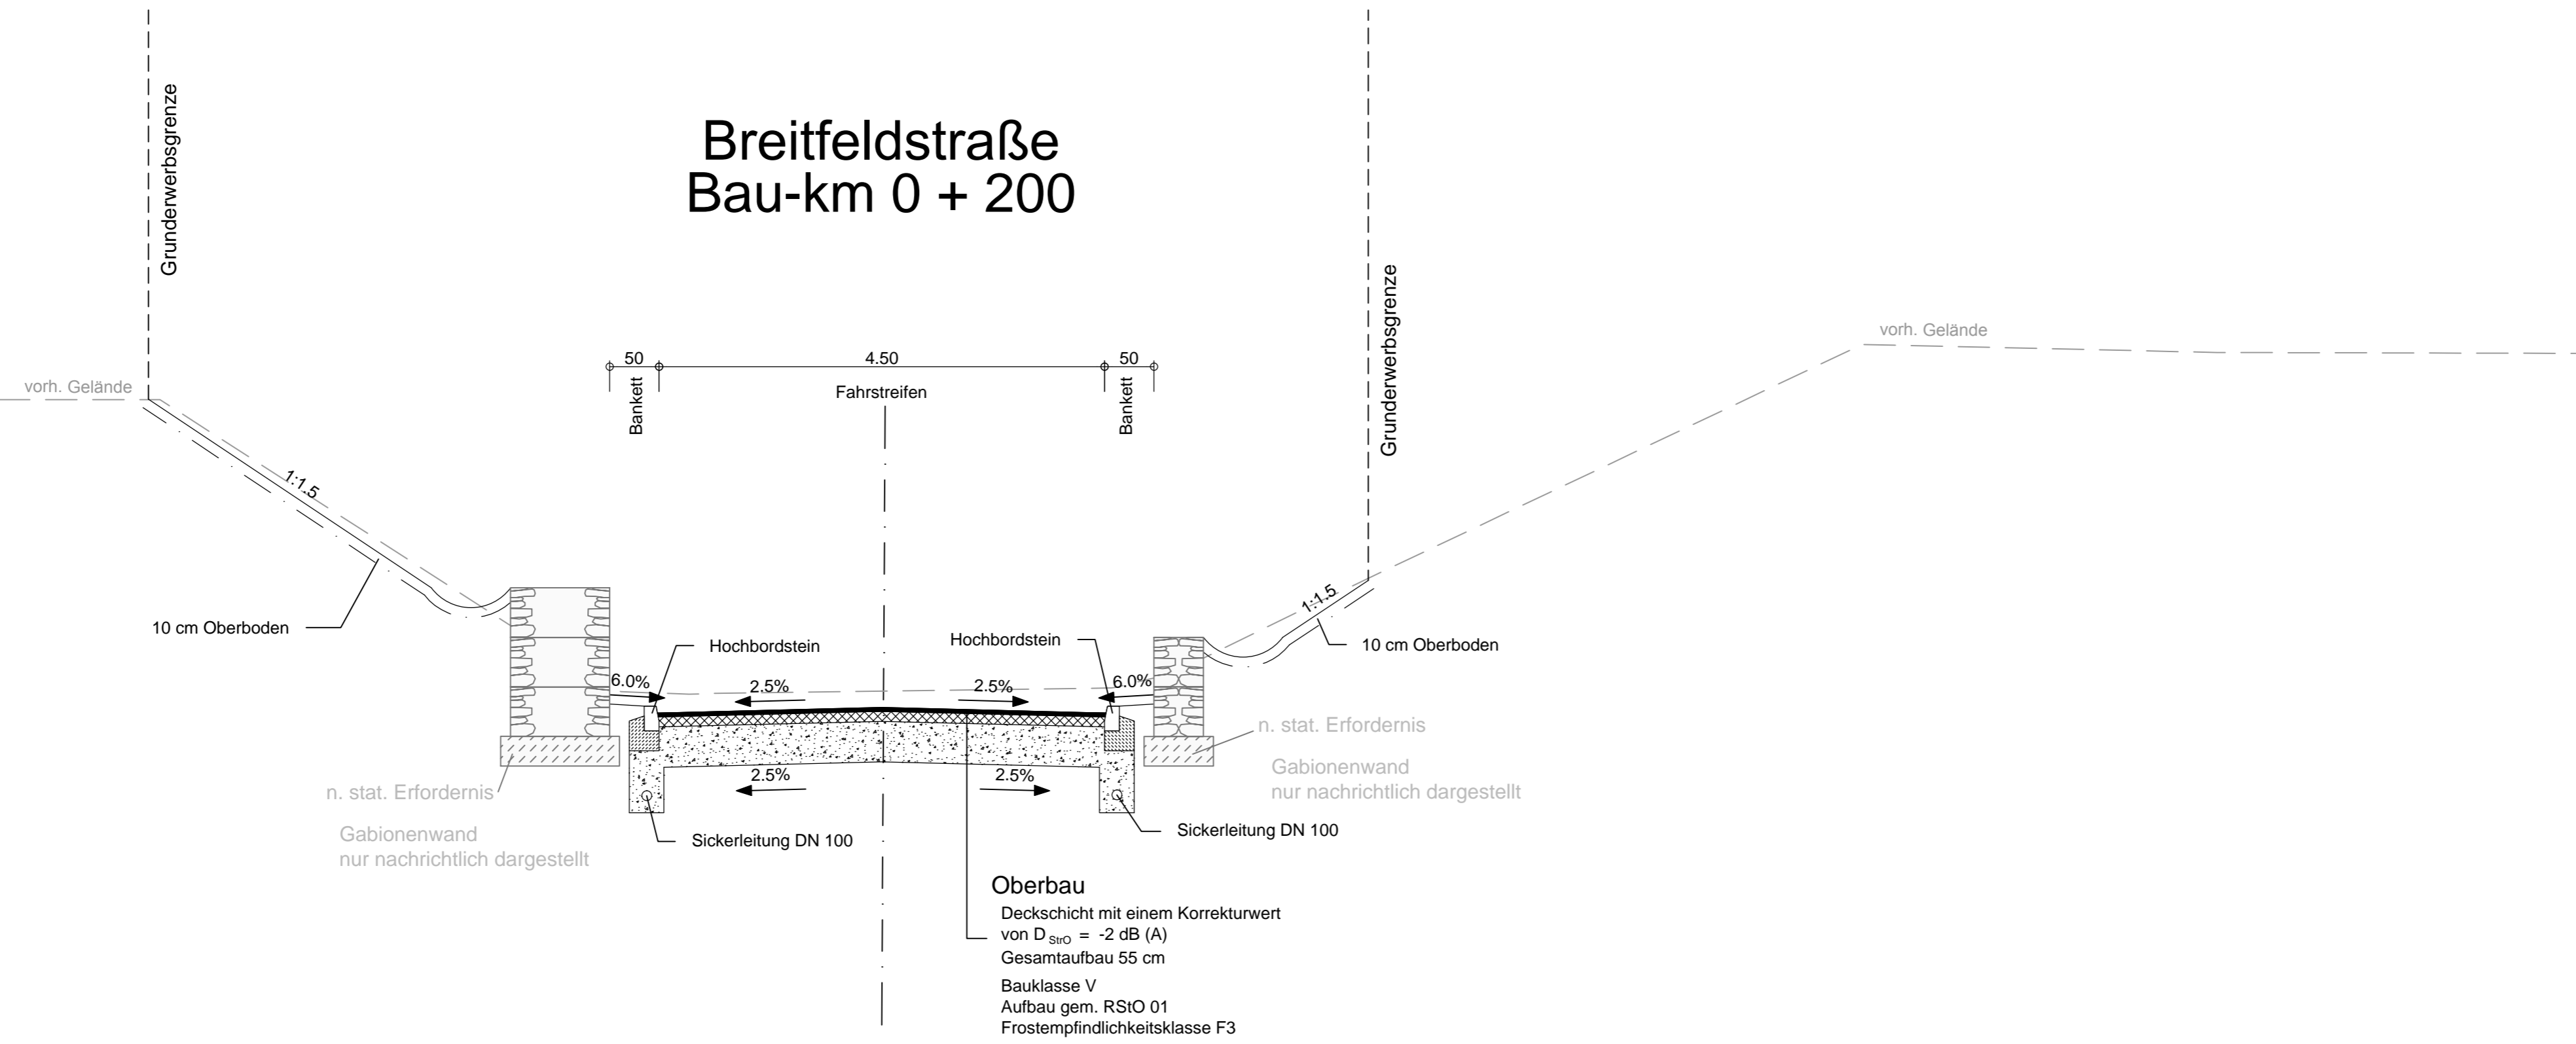

n. stat. Erfordernis  
Gabionenwand  
nur nachrichtlich dargestellt

**Oberbau**  
Deckschicht mit einem Korrekturwert  
von  $D_{StO} = -2 \text{ dB (A)}$   
Gesamtaufbau 55 cm  
Bauklasse V  
Aufbau gem. RStO 01  
Frostempfindlichkeitsklasse F3

n. stat. Erfordernis  
Gabionenwand  
nur nachrichtlich dargestellt

**OBERMEYER** PLANEN + BERATEN GmbH  
Weißburger Straße 20-22  
63739 Aschaffenburg  
Tel. 06021/38667-0

Projekt 16414  
Plan Nr.  
Datei-Name

Bearbeitet im Auftrag des Landratsamtes Aschaffenburg  
Aschaffenburg, im September 2012

Nr.	Art der Änderung	Datum	Name

Landratsamt Aschaffenburg  
Kreisstraßenverwaltung

Unterlage: 6  
Blatt Nr.: 7

**PLANFESTSTELLUNG**

Markt Großostheim  
OT Pflaumheim  
Ortsumgehung  
Kreisstraße AB 1 / AB 3

Regelquerschnitt  
Breitfeldstraße  
1 : 50

bearbeitet	15.10.12	Vr
gezeichnet	15.10.12	Ske
geprüft	15.10.12	Kru
Reg. Nr.		

Aufgestellt:  
Aschaffenburg, den 11.01.2013  
Landratsamt Aschaffenburg

Dr. Norbert Schupp, Verwaltungsdirektor

Unterlage 6 Blatt E  
wird ersetzt durch