


Radweg Bau-km 0 + 087

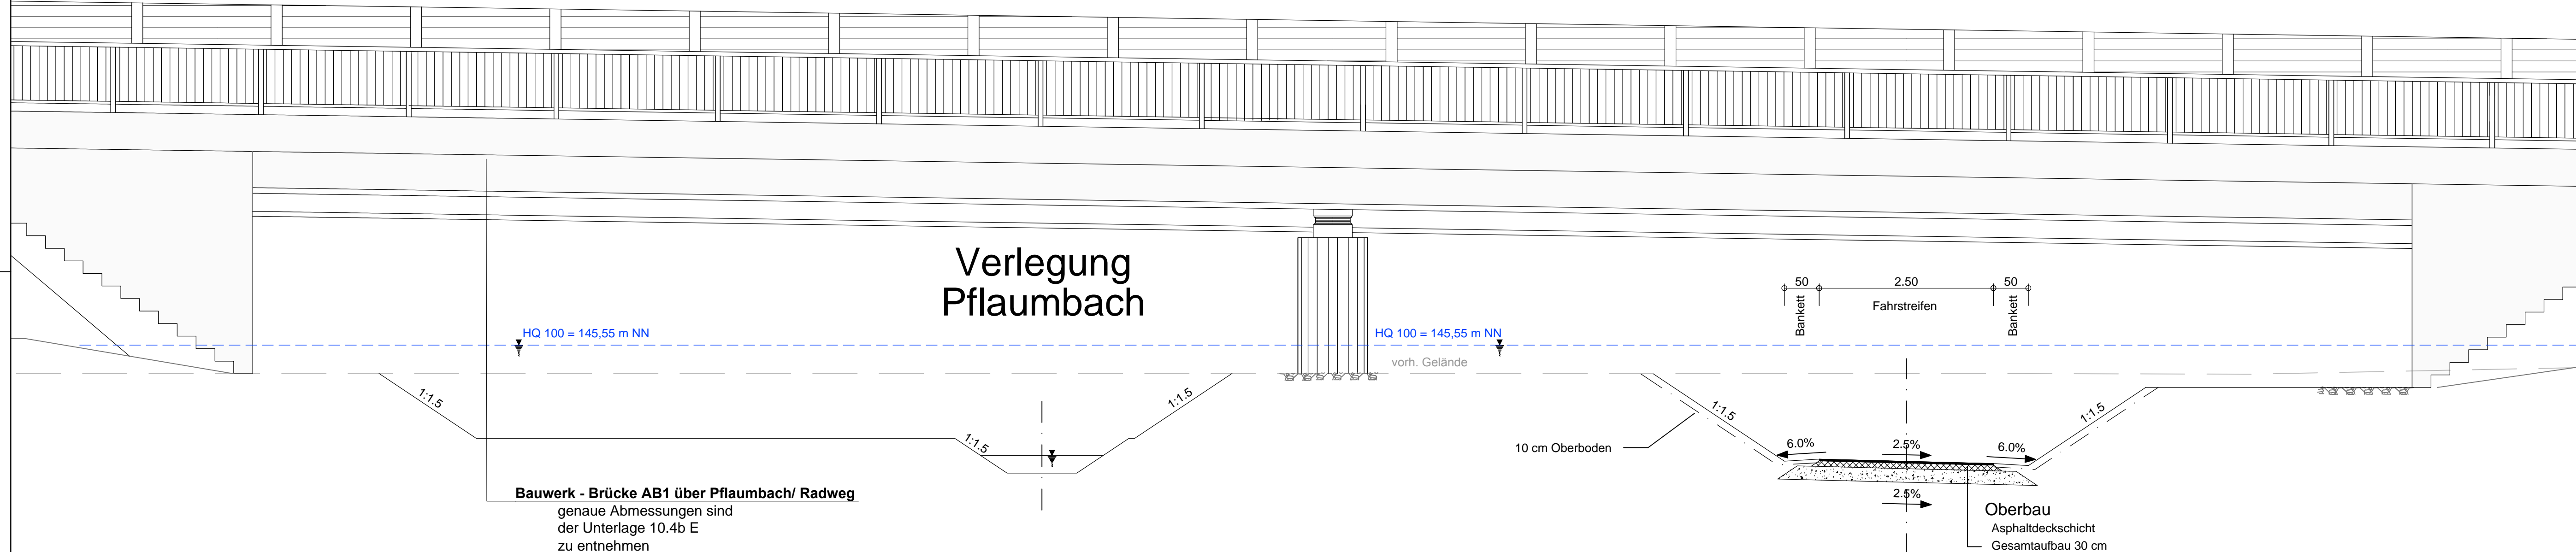

Deckplan 6 Blatt 10 E
vom 31.10.2014
ersetzt
Regelquerschnitt Radweg, Unterlage 6 Blatt 10
vom 11.01.2013

OBERMEYER PLANEN + BERATEN GmbH Weißburger Straße 20-22 63739 Aschaffenburg Tel. 06021/38667-0	Projekt	16414
	Plan Nr.	
	Datei-Name	

Bearbeitet im Auftrag des Landratsamtes Aschaffenburg
Aschaffenburg, im September 2012

Nr.	Art der Änderung	Datum	Name
	Radweg abgesenkt, neue Darstellung	19.09.2014	Ske
	Darstellung Bauwerk 4b nachrichtlich	19.09.2014	Am

Landratsamt Aschaffenburg Kreisstraßenverwaltung	Unterlage:	6	
	Blatt Nr.:	10 E	
PLANFESTSTELLUNG Markt Großostheim OT Pflaumheim Ortsumgebung Kreisstraße AB 1 / AB 3	bearbeitet	15.10.12	Vr
	gezeichnet	15.10.12	Ske
	geprüft	15.10.12	Kru
	Reg.Nr.		
		Regelquerschnitt Radweg 1 : 50	

Aufgestellt:
Aschaffenburg, den 11.01.2013 / 31.10.2014
Landratsamt Aschaffenburg

Dr. Norbert Schupp, Verwaltungsdirektor

Aufgestellt: