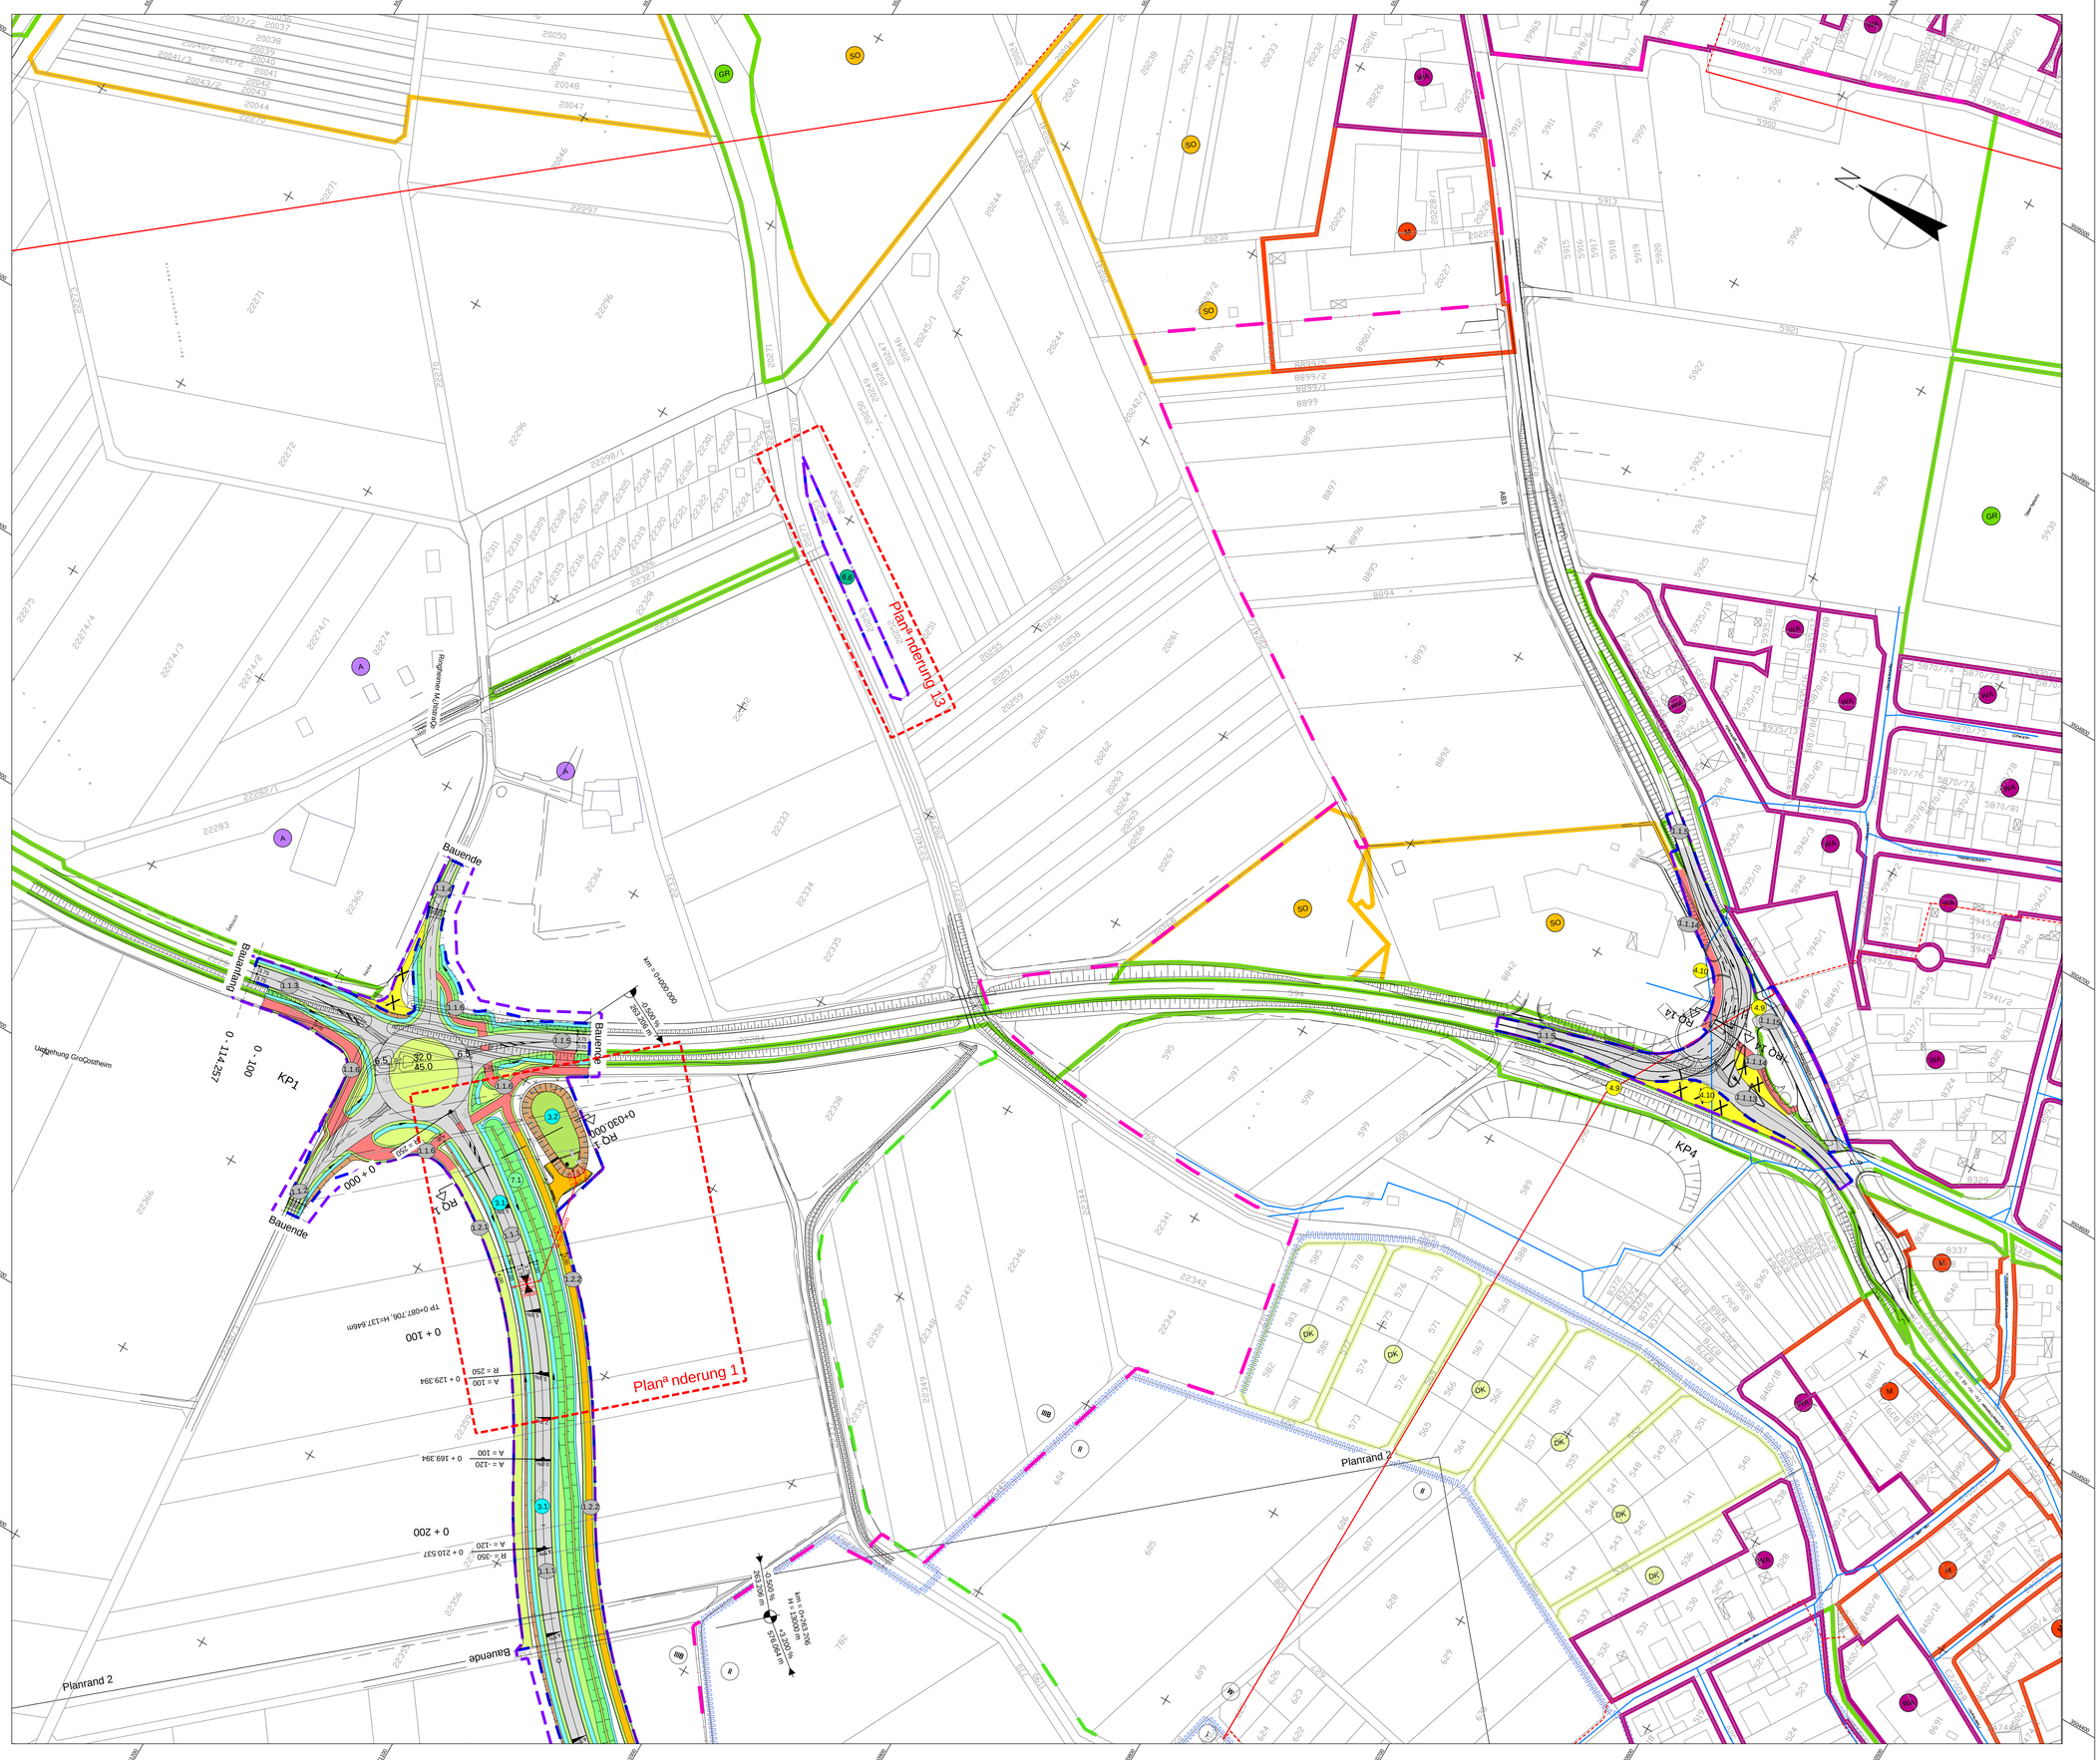
Planfeststellung 1.3
Planfeststellung 1.2
Planfeststellung 1.1
Planrand 1
Planrand 2
Bauende
Baubeginn
Bauende
Baubeginn
Bauende
Ortsumgehung Pflaumheim
Umgehung GroßostheimKP1
KP4
RQ 14
RQ 14
RQ 14